


# Diagram

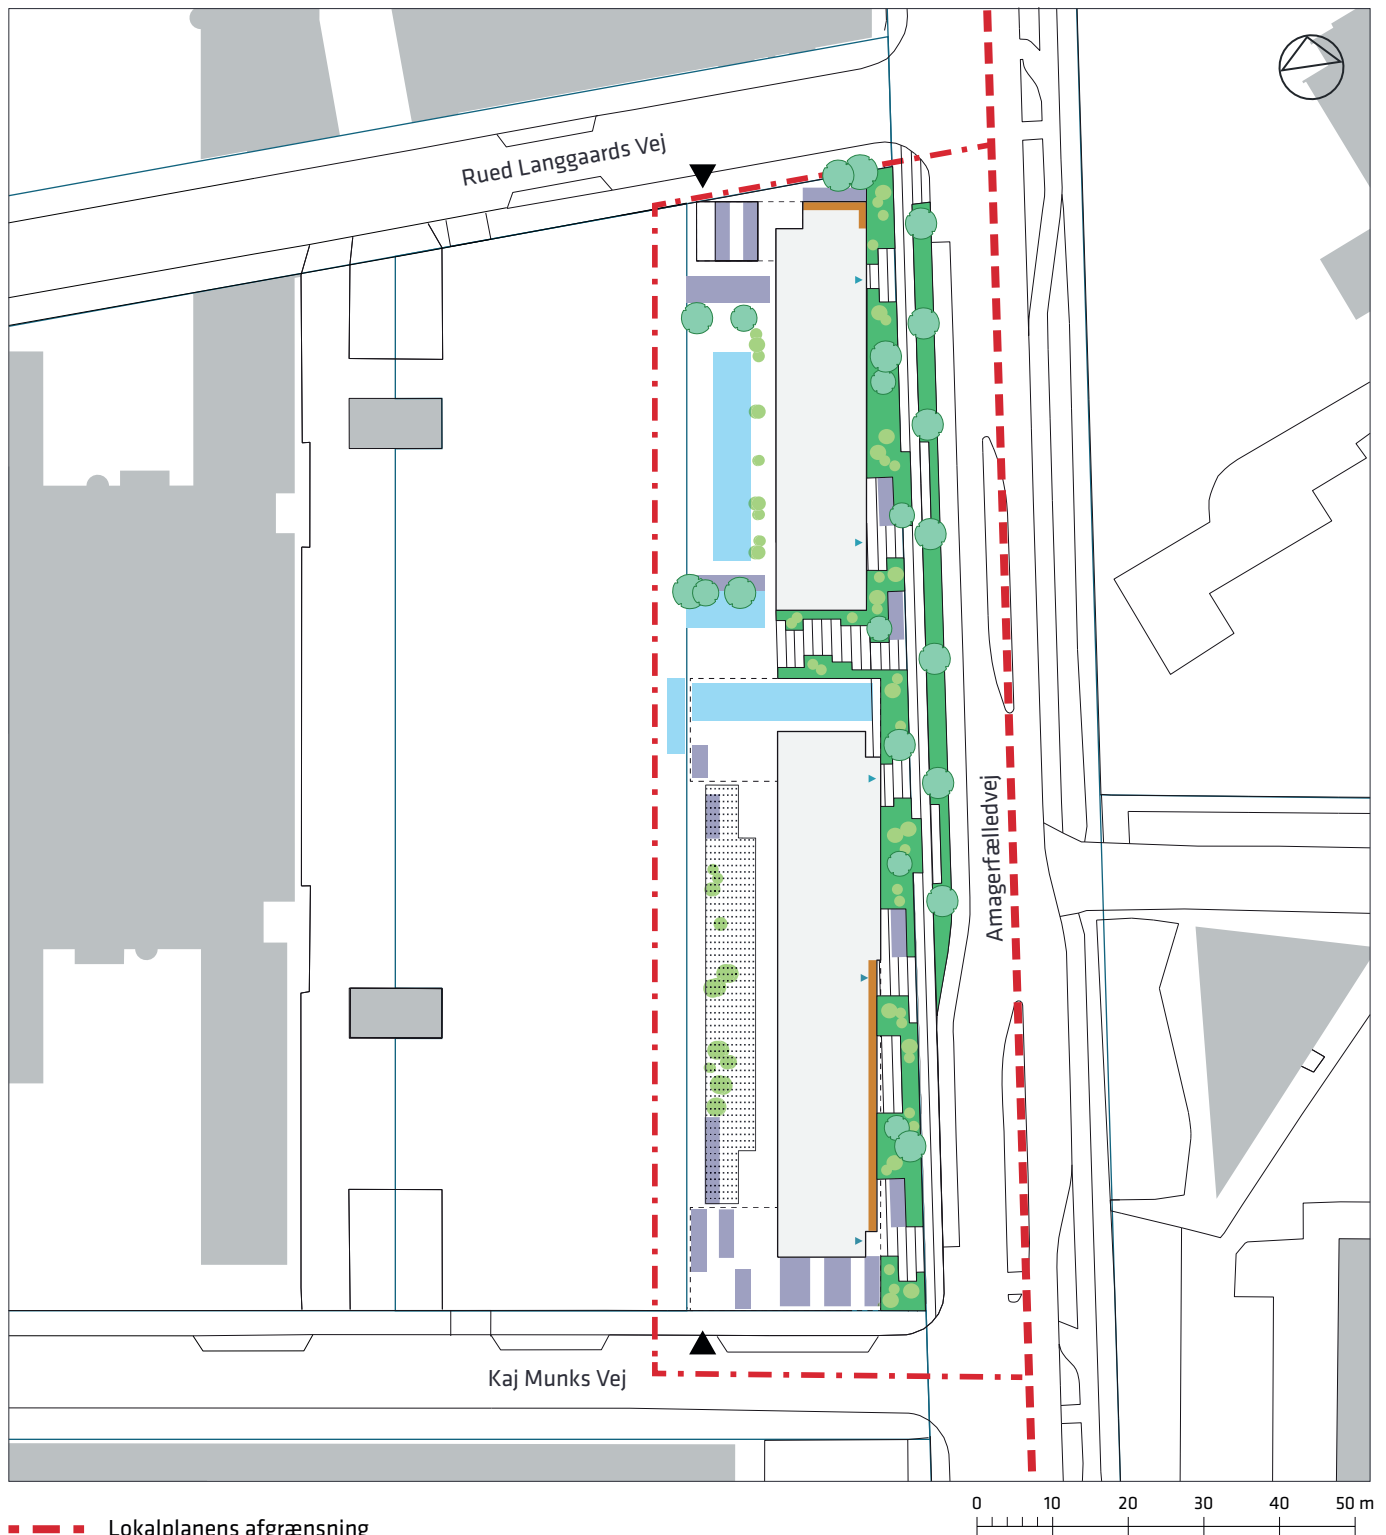

— — — Lokalplanens afgrænsning

- - - - - Underområde IK

— Matrikelskel

■ Principiel placering af cykel-p-pladser

■ Principiel placering af bilparkering

■ Bilparkering under dæk

■ Udadvendte/fælles funktioner på mindst 50 % af facadestrækningen

● Principiel placering af træer

●● Principiel placering af buske

▶ Indkørsel

- - - - - Overdækning

■ Plantebede