


Daginstitution DI-Svinget

Myndighedsprojekt - Materialeoversigt og ydre fremtræden

December 2024

ByK &
TRŪST

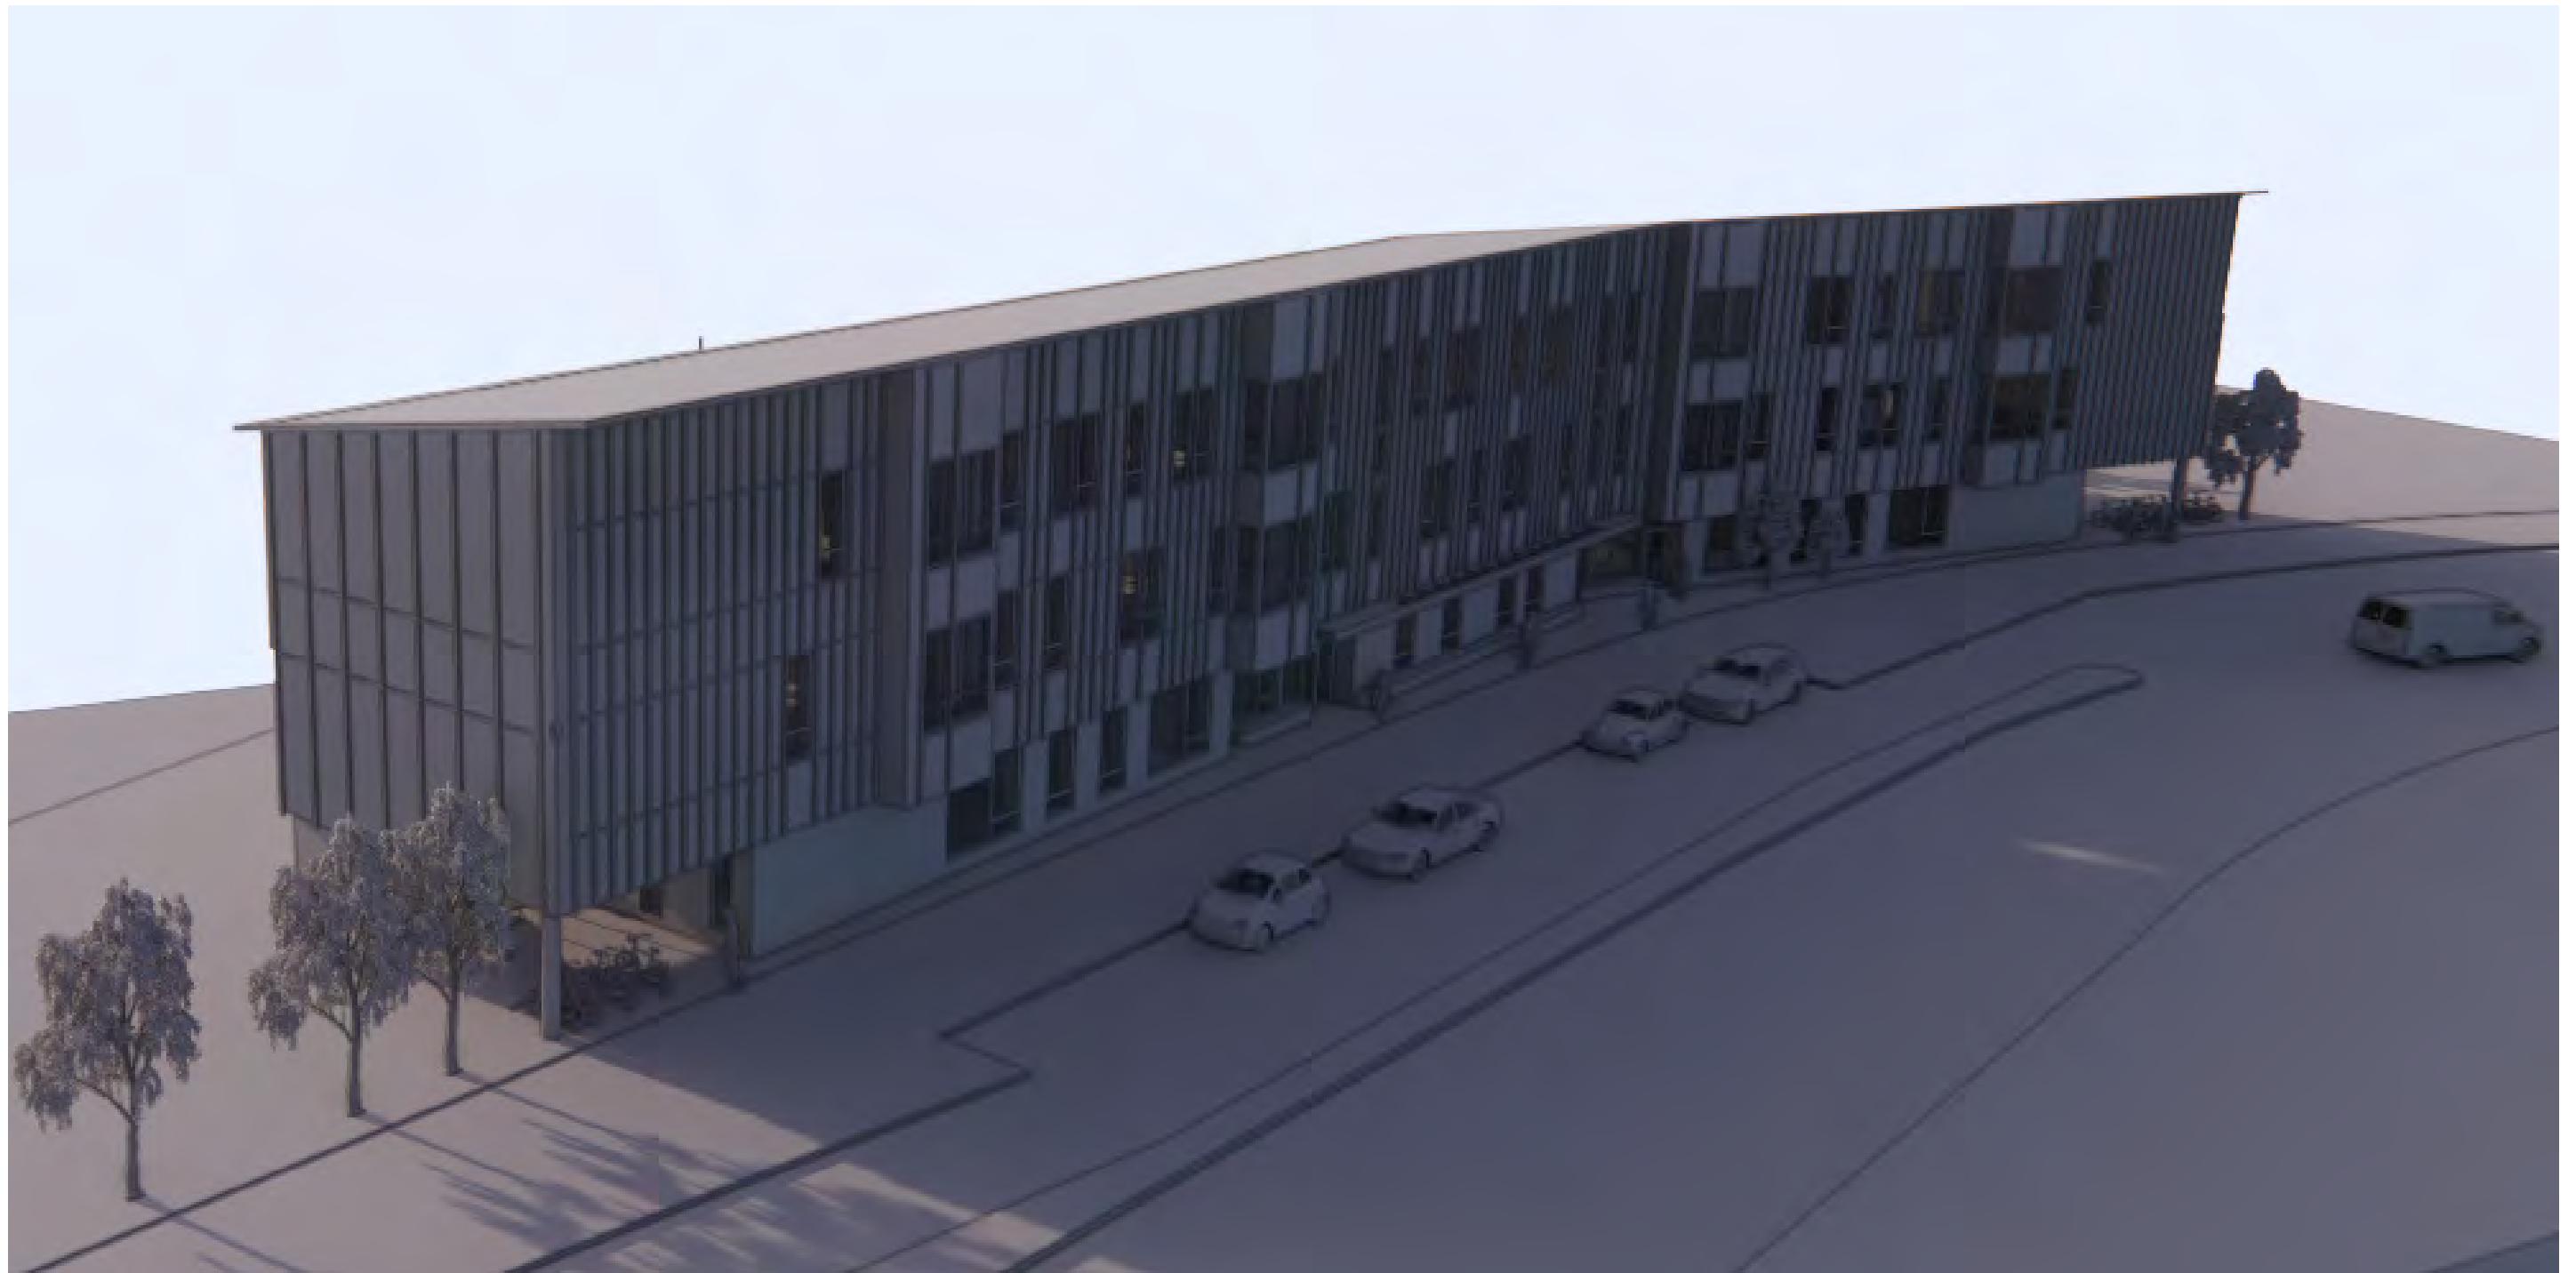

Facadeopstalte - 1:200



facade, nord




facade, vest

Facadeopstalter - 1:200



facade, syd

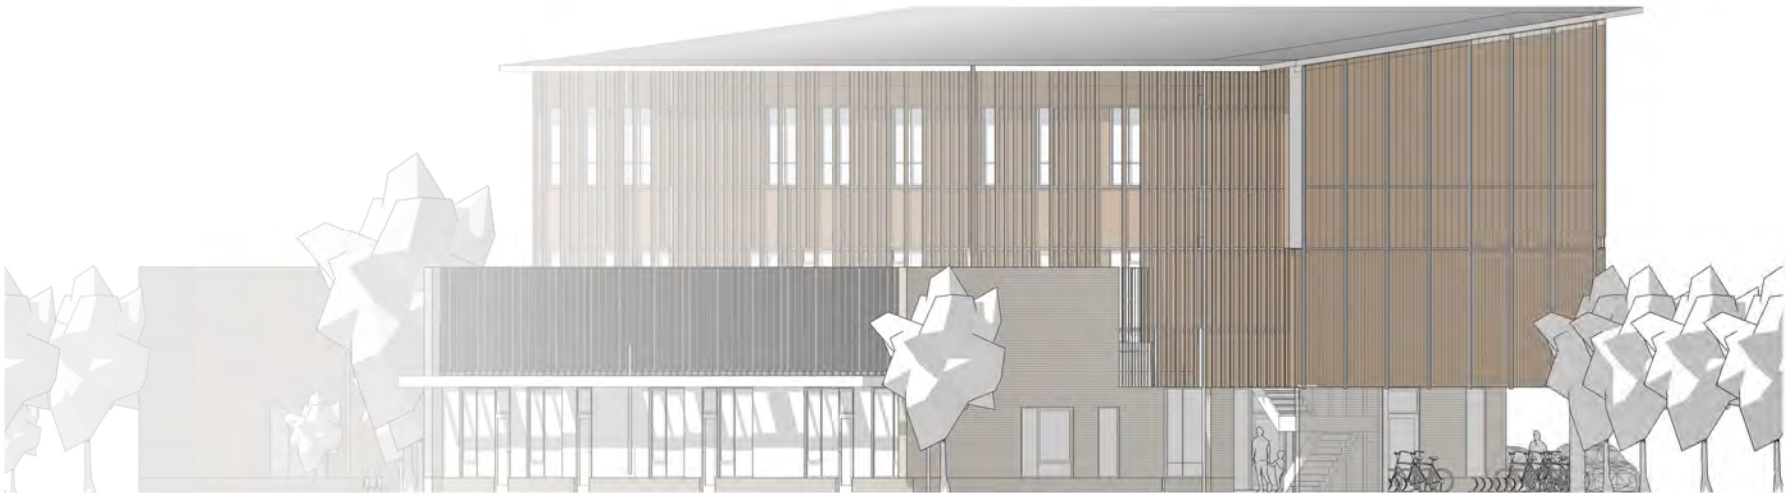

facade, øst

Indgangspartier

DECENTRAL INDGANG DI-ØST




CENTRAL INDGANG DI-ØST




CENTRAL INDGANG DI-VEST



DECENTRAL INDGANG DI-VEST

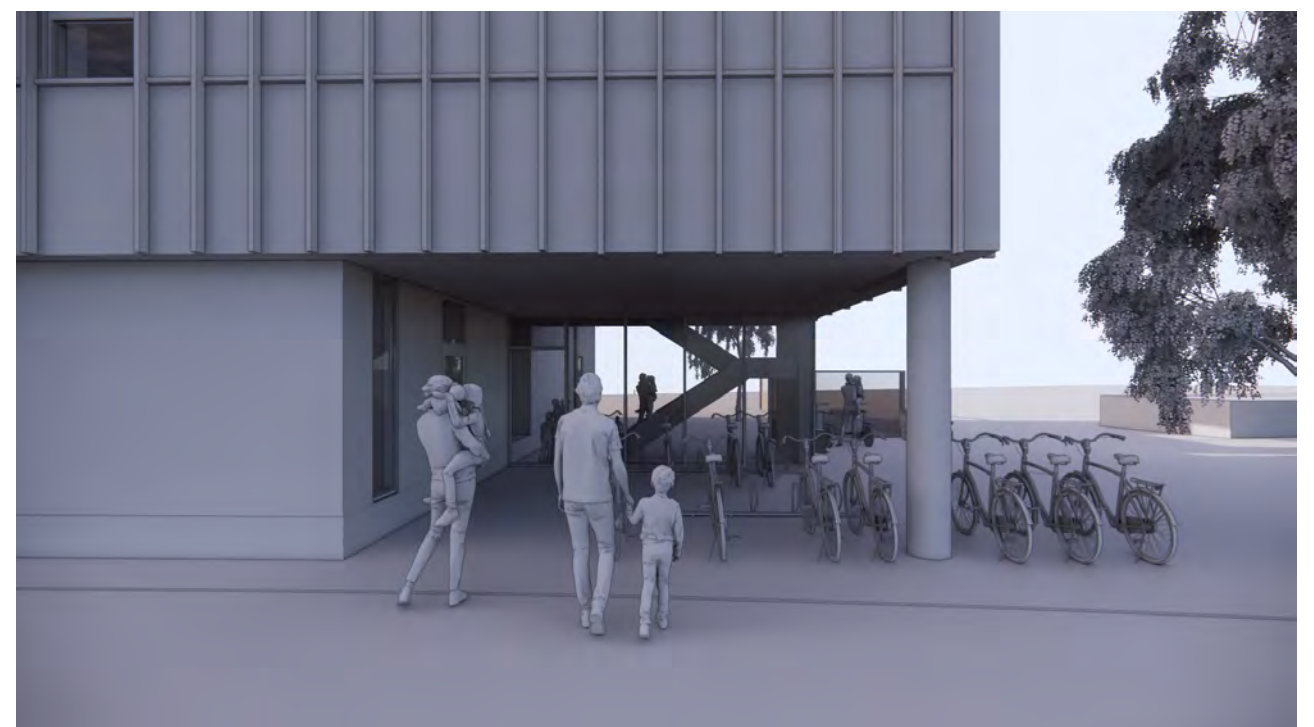

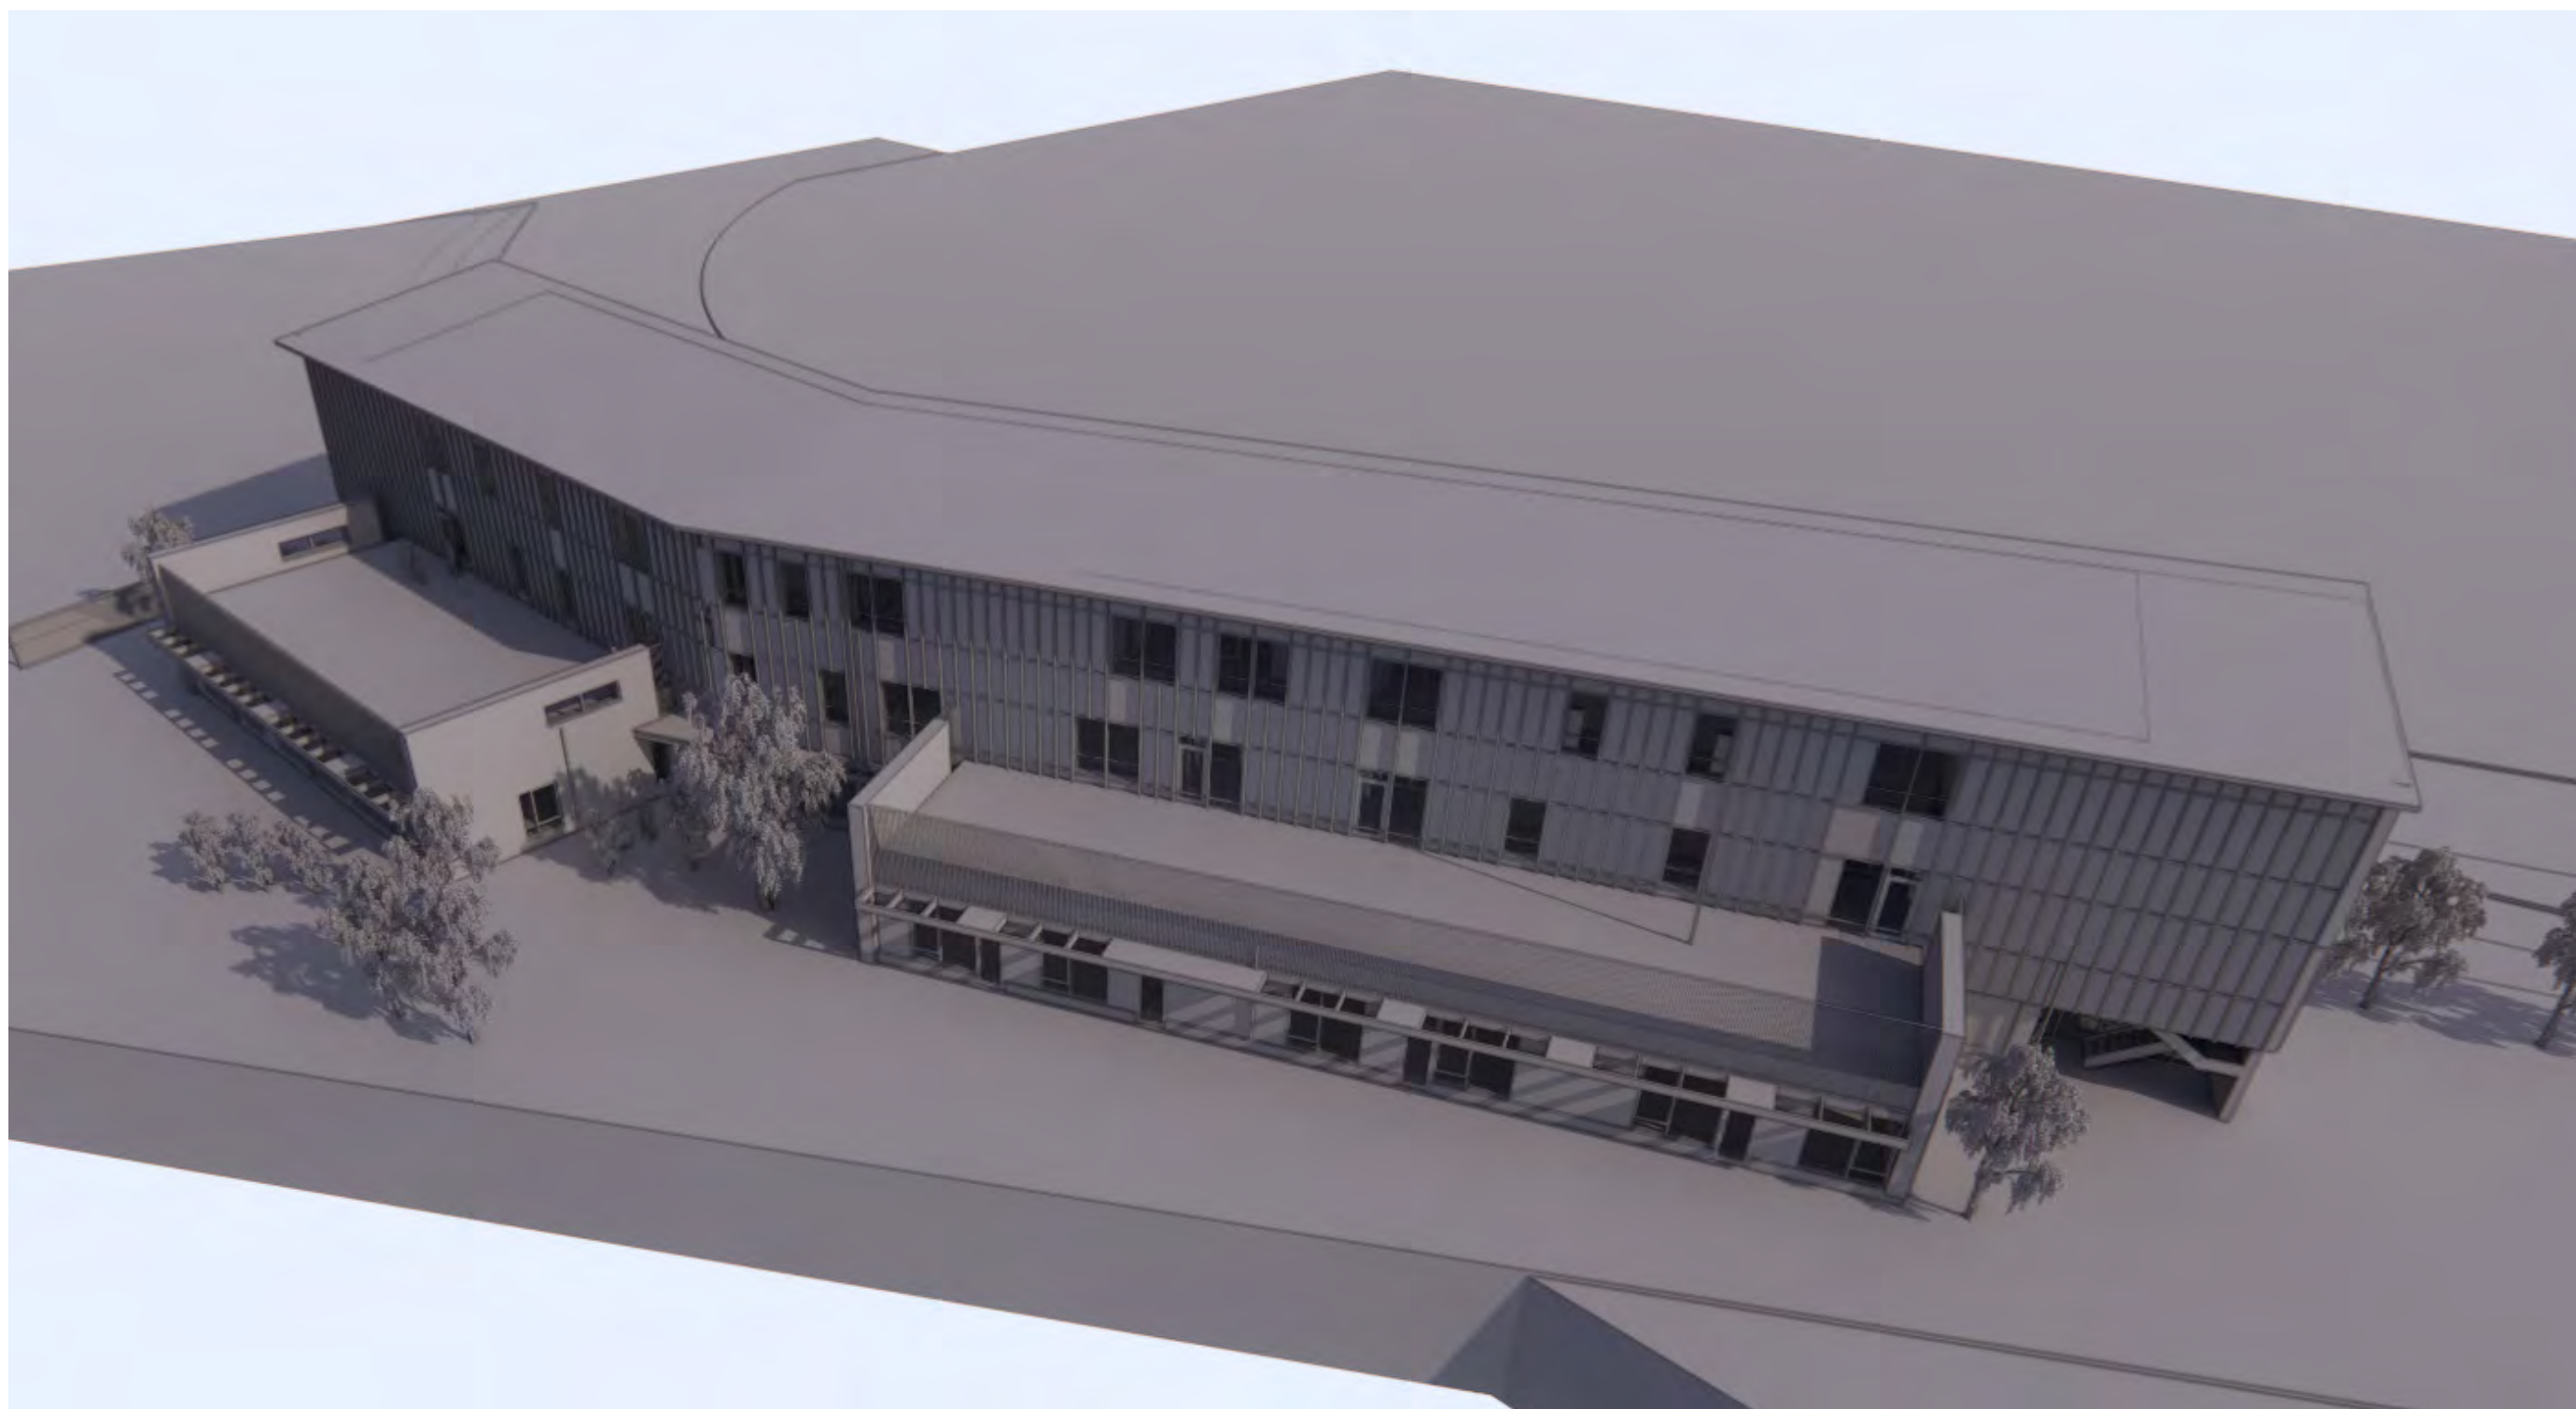

Rendering af bygning set fra syd



SIGNATURFORKLARING

GENERELT SIGN	BETEGNELSE
	MATRIKELSKEL
	ENTREPRISEGRÆNSE
	EKSISTERENDE KOTE
	PROJETERET KOTE

AFVANDING OG BRØNDE SIGN

AFVANDING SIGN	BETEGNELSE
RK 0.00	AFVANDINGSRIST M. KOTE
SKR	SKRABERIST

BELÆGNINGER OG KANTER SIGN

BELÆGNINGER OG KANTER SIGN	BETEGNELSE
A0	ASFALT, TRAFIKKLASSE T0
A2	ASFALT, TRAFIKKLASSE T2
FG	FALDGRUS
FL	FLISER, SMÅ AFLANGE, BEIGE
FL1	FLISER, 50X50CM, BEIGE
FLN	FLISER, NATURSTEN, SOM EKSIST. I ØRESTADEN
GR	GRUS
GU	GUMMIBELÆGNING
HG	HYBRIDGRÆS
KAB	KANT, BETON, LYSNING 30–40CM
KB	KANTSTEN, BETON
PAL	PALIDASEKANT
PS	PARKERINGSSØM
SA	SAND
ST	STUBBE, VARIERENDE DIAMETER
STO	STOLPE, ROBINIE
SV	SVELLER
TD	TRÆDÆK
TP	TERMOPLASTGRAFIK
TRB	TRAPPESTEN, BETON
TRS	SIDDETRAPPE AF TRÆ
VR	VANDRENDE

INVENTAR SIGN

INVENTAR SIGN	BETEGNELSE
AB	UDENDØRS ARBEJDSBORD
BRO1	BRO, LILLE
BRO2	BRO, STOR
CY1	CYKELPARKERING
CY2	HÅNDCYKELPARKERING
HA	LANDLISTER VED TRÆDÆK
HE	PANELHEGN HØJDE, 180CM
HE1	TRÆHEGN, HØJDE 150CM
HE2	TRÆHEGN, HØJDE 80CM
KAM	KAMPESTEN, VARIERENDE STØRRELSE
KH	KVASHEGN (BIODIV.)
LÅ	LÅGE
LH	LEGEHEGN MED KIGHULLER
OD	OVERDÆKNING
PG	PERGOLA
PV	PLANKEVÆRK, HØJDE 180–230CM
RK	REDEKASSE PÅ STOLPE (BIODIV.)
SD	STENDYNGE (BIODIV.)
SK	SKUR MED GRØNT TAG
SOL	TRÆBÆNK, DIMENSIONER EFTER STEDET
TB	TRÆBÆNK
VL	VANDLEGG
VP	VANDPOST

BELYSNING SIGN

BELYSNING SIGN	BETEGNELSE
LY	BELYSNINGSARMATURER VED INDGANGE, VÆGHÆNGT
LY1	MASTEBELYSNING LANGS VEJ, HØJDE 7,2M, SOM EKSIST. I ØRESTADEN

BEPLANTNING SIGN

BEPLANTNING SIGN	BETEGNELSE
BU	BUSKE
HÆK	HÆK
KP	KLATREPLANTER
MC	MACADAM UNDER VEJTRÆER
MU	MULDBED

PROJETERET TRÆ, SE PLANTELISTE

PROJETERET BUSK, SE PLANTELISTE

Alle mål skal kontrolleres på pladsen. Eventuelle fejl skal meddeles den tegningsansvarlige.
Hvis ikke andet er specificeret, er alle mål i millimeter.
Tegninger med redtonede bygningsrider skal printes gråtonet.

112714-01_K02_H1_E1_40.02

NORD

LAND ARK KON VENT VVS EL

BYGGERE:
Byggeri København
Nyropsgade 1, 1160 København V
T: +45 3366 3366 / E: byr@bkhk.dk

KOMMUNENUMMER:
0101

EJENDOMSNUMMER:
XXXXXX

BYGNINGSNUMMER:
XXXX

PROJEKT NAVN:
DI Svinget

PROJEKT NR.:
12714

STATUS:
Myndighedsprojekt

TEGN. NR.:
112714-01_K02_H1_E1_40.02

REV.:
-

EMNE:
Kote- og belægningsplan

MÅLSTOK:
1:200

DATO:
16.12.2024


FORMAT:
594x841

UDFØRT:
TH

ODKENDT:
TV

KONTROL:
TDE

Nørrebrogade 49C, 3. sal, 2200 København N
T: +45 5761 7272 / E: eogr@egp.dk

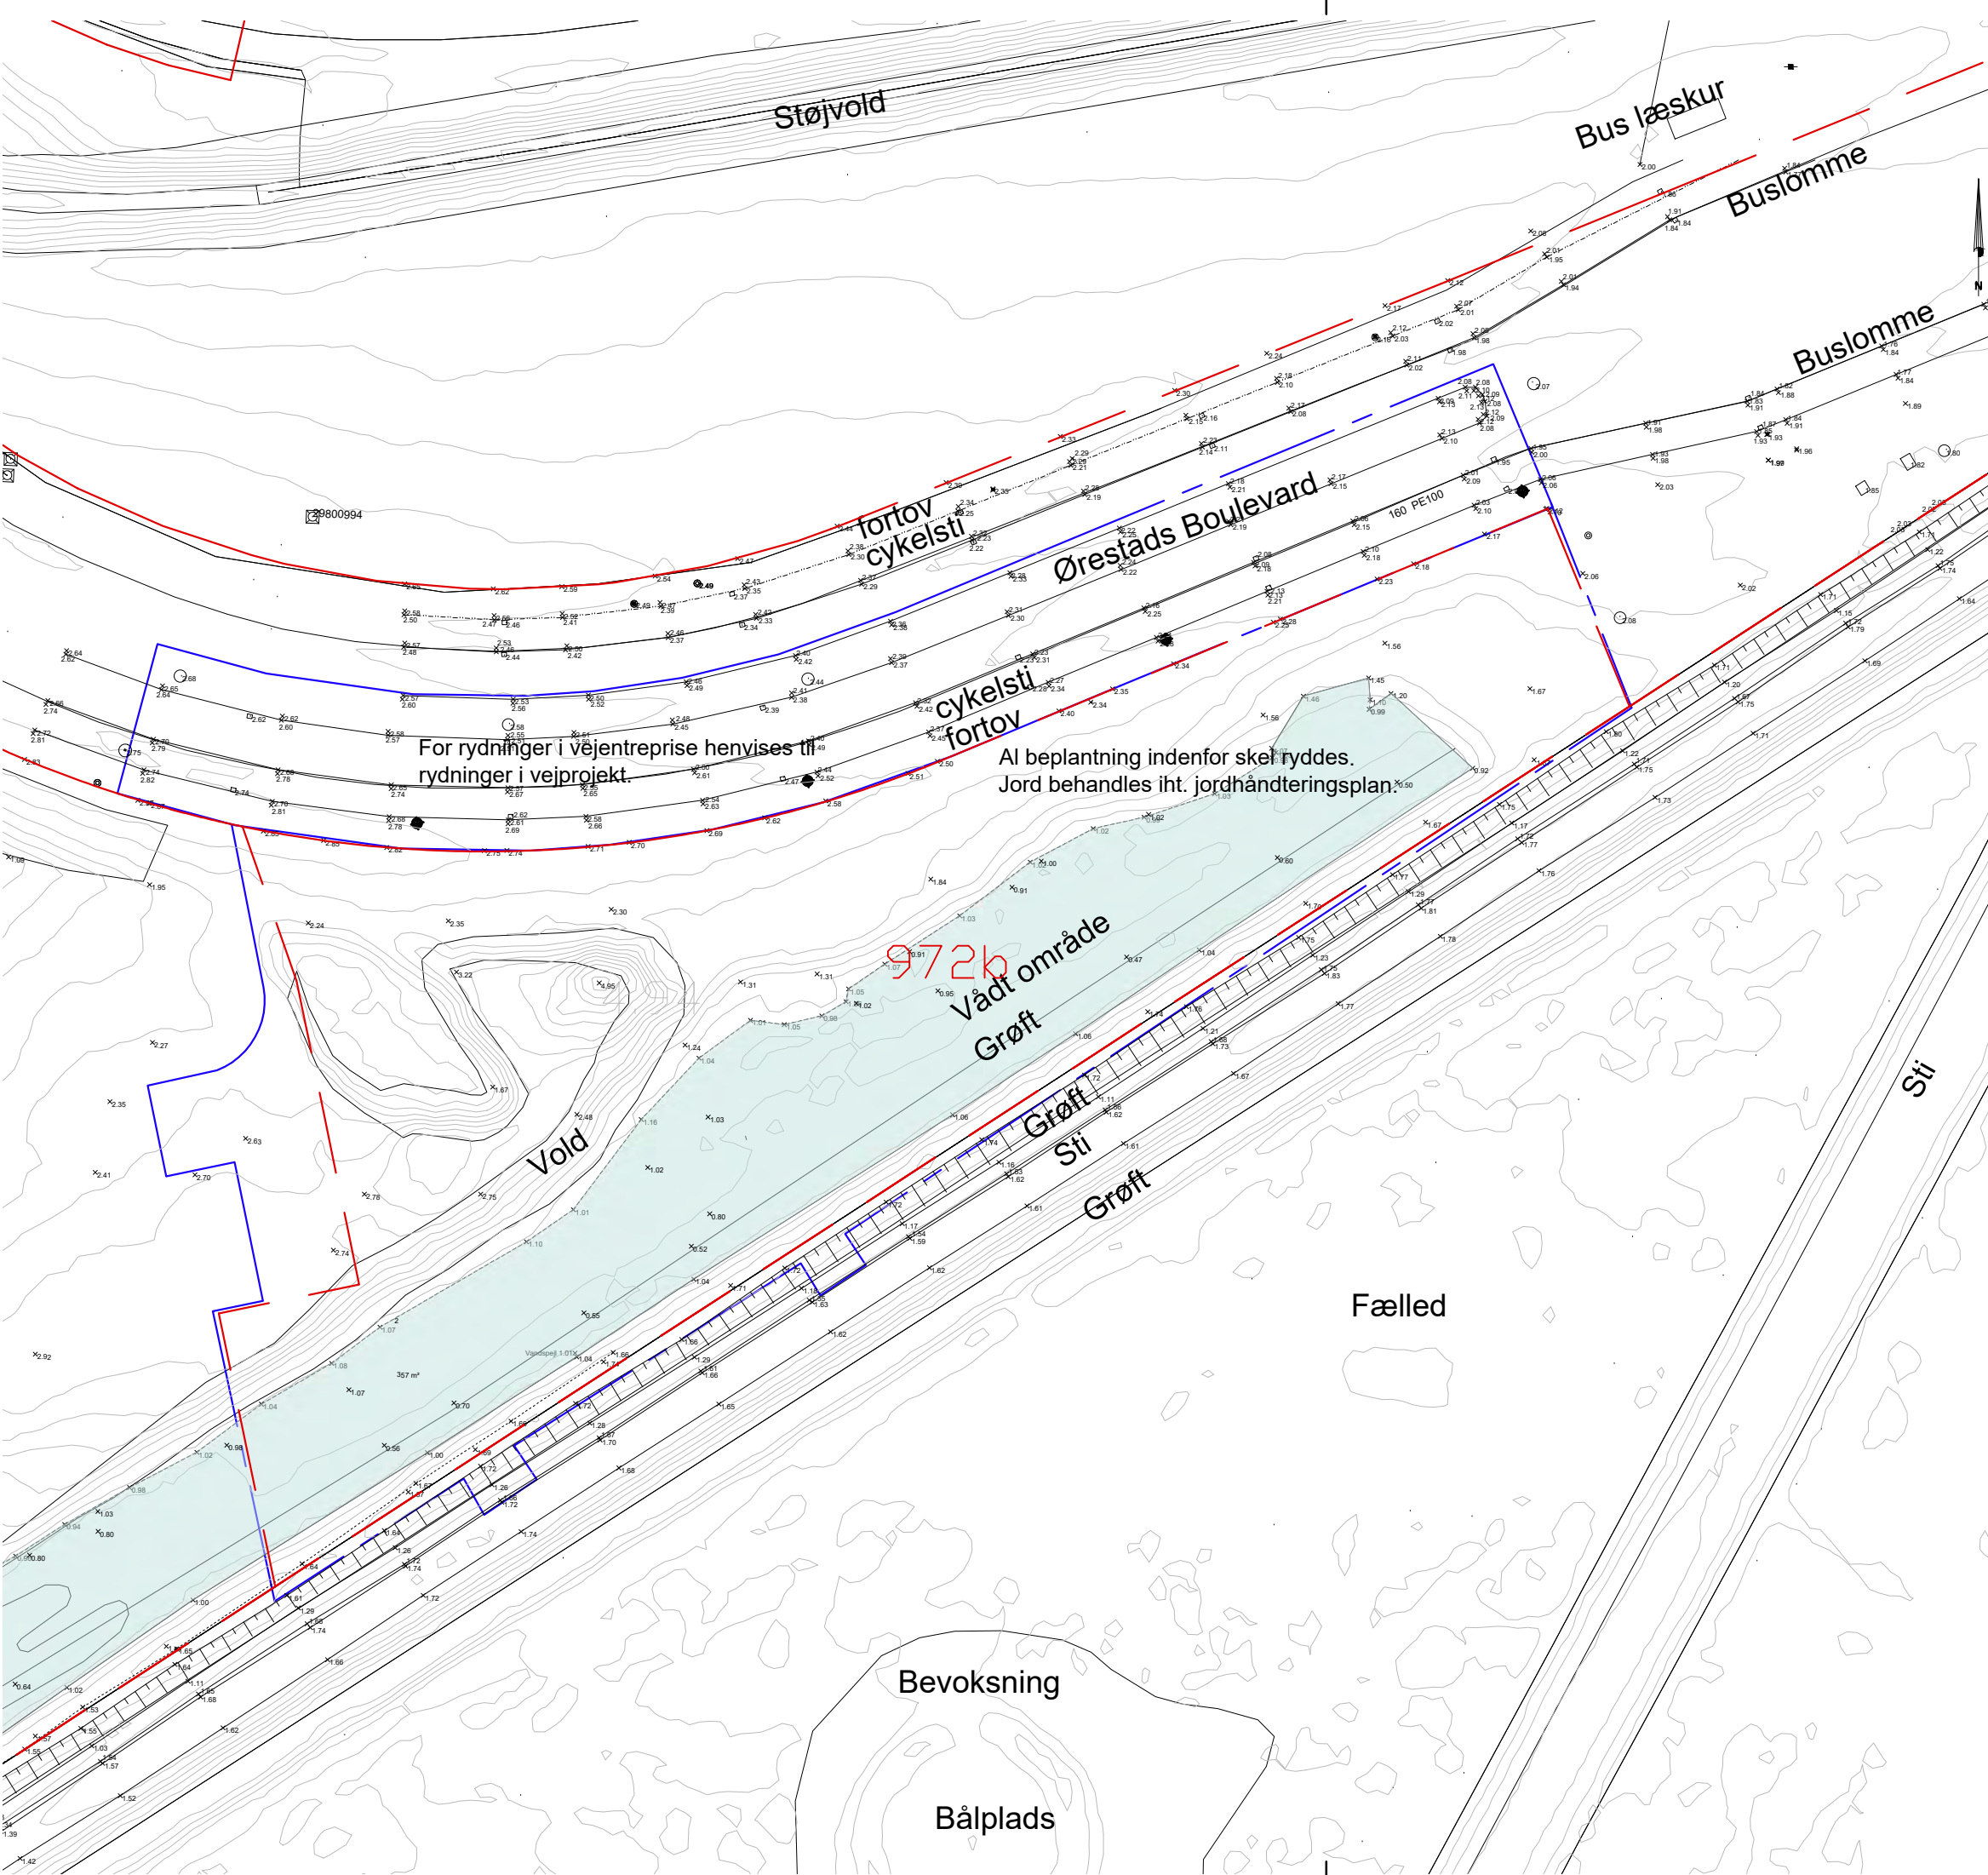

Alle mål skal kontrolleres på pladsen. Eventuelle fejl skal meddeles den tegningsansvarlige.
Hvis ikke andet er specificeret, er alle mål i millimeter.
Tegninger med nedtonede bygningsdele skal printes gråtonet.

I12714-01_K02_H1_E1_40.00

Matrikelgrænse

Entreprisegrænse

NORD

NB:
Indeværende opmåling er foretaget af Landinspektørkontoret af 1884 A/S, januar 2021 med supplerende oplysninger i april 2024.
Landinspektørens geometri er suppleret med oplysninger fra offentlig tilgængelige kort fra www.dataforsyningen.dk.

LAND

ARK

KON

VENT

VVS

EL

BYGHERRE:
Byggeri København
Nyropsgade 1, 1602 København V
T: +45 3366 3366 / E: ByK@okf.kk.dk

KOMMUNENUMMER:
0101

EJENDOMSNUMMER:
XXXXXX

BYGNINGSNUMMER:
XXXX

PROJEKT NAVN:
DI Svinget
-

PROJEKT NR.:
12714

STATUS:
Myndighedsprojekt

TEGN. NR.:
I12714-01_K02_H1_E1_40.00

REV.:

EMNE:
Eksisterende forhold

MÅLSTOK:
1:500

DATO:
16.12.2024

FORMAT:
30x42

UDFØRT:
TH

GODKENDT:
TV

KONTROL:
TDE

Nørrebrogade 45C, 3.sal, 2200 København N
T: +45 5761 7272 / E: eogp@eogp.dk



Alle mål skal kontrolleres på pladsen. Eventuelle fejl skal meddeles den tegningsansvarlige.
Hvis ikke andet er specificeret, er alle mål i millimeter.
Tegninger med nedtonede bygningsdele skal printes gråtonet.

I12714-01_K02_H1_EX_40.01

NORD

LAND ☒ ARK ☐ KON ☐ VENT ☐ VVS ☐ EL ☐

BYGHERRE:
Byggeri København
Nyropsgade 1, 1802 København V
T: +45 3366 3366 / E: ByK@okt.kk.dk

KOMMUNENUMMER:
0101

EJENDOMSNUMMER:
XXXXXX

BYGNINGSNUMMER:
XXXX

PROJEKT NAVN:
Di Svinget

PROJEKT NR.:
12714

STATUS:
Myndighedsprojekt

TEGN. NR.:
I12714-01_K02_H1_EX_40.01

REV.:

EMNE:
Situationsplan

MÅLSTOK:
1:300

DATO:
16.12.2024

FORMAT:
630x450

UDFØRT:
TH

GODKENDT:
TV

KONTROL:
TDE

Nørrebrogade 45C, 3.sal, 2200 København N
T: +45 5761 7272 / E: eogp@eogp.dk



SIGNATUR	m²	BED MØ.	ART/færdig højde	DANSK NAVN
T-1a		9 og 17	TRÆER	
T-1b		vej	Acer campestre	narv
T-2		9 og drev	Acer saccharum	Sukkerløn
T-3		6 og drev	Carpinus betula	avnbøg
T-4		drev1	Fagus sylvatica	Bøg
T-5		6,1,16 og plæn	Liquidambar styraciflua	Ambratræ
T-6		18 og drev1	Malus sylvestris	Vildable
T-7		6 og legeplads	Pinus sylvestris	skovfyr
T-8		4,6,10 og 18	Pyrus communis	Vildpære
T-9		12,18 og drev	Quercus petraea	Vinter eg
T-10		6,7,8,13,14 plæn og drev	Sorbus aucaria	Røn, almindelig


			BUSKE	
B1		6	Acer camestr	narv
B2		6,8, 10, 16, 19, 20, 21 og drev	Amelanchier lamarckii	lilleKonvalbusk
B3		6 og 12	Aronia melanocarpa	Surbær
B4		17 og drev1	Buddleia davidii	Sommerfuglebuk
B5		9,1, 18 og drev	Cornus mas	Kirsebærkornel
B6		11,15 og 19	Parrotia Persica	Papegølebuk.
B7		6,8 og 10	Prunus cerasifera	Mirabel
B8		9, og 18	Rubus idaeus 'Solu Yellow'	Hindbær
B9		8 og 18	Rubus idaeus 'Glenn Ample'	Hindbær
B10		10 og drev	Rubus fruticosus 'Thornfree'	brombær
B11		6 og drev	Sambucus nigra	Almindelig hylt

			TAGTERRASSE	
B12		taghævent og øst	Eleagnus ebbingsii 'Compacta	Selvblad
B13		taghævent og øst	Tamarix parviflora	lyngtræ
B14		taghævent og øst	Buddleia davidii 'Chip'	Sommerfuglebuk

	PL/lm	LM	HÆK		
HK1	8	8	3,5	Acer campestre	narv
HK2	8	14	5	Cornus mas	Kirsebærkornel
HK3	8	21	3,5	Fagus sylvatica	Bøg

	PL/lm	LM	SLYNGPLANTER, - prissæt incl. Wire 2 -3m højde		
KL-1	1	13	1,6	Hydrangea anomala ssp. Petiolaris	Klatrehortensie
KL-2	1	13	2, 20 og renovationskurv øst	Akebia quinata	Femfingret Akebia
KL-3	1	2	4	Vitis vinifera	vin
KL-4	1	7	6	Clematis armandii	Klematis
KL-5	2	3	19, 21	Parthenocissus henryana	Rådhusvin
KL-6	2	11,5	20, 21	Clematis alpina	Alpe-Sklovranke

TEGNFORKLARING	
STAUER	
C.r	Quercus Riveale (Q.r)
C.r	Campanula rapunculoides (C.r)
A.o	Anchusa officinalis (A.o)
A.m	Alchemilla mollis (A.m)
G.p	Geranium phaeum (G.p)
K.a	Knautia arvensis (K.a)
S.s	Scutellaria officinalis (S.s)
C.r	Carex remota (C.r)
F.u	Filipendula ulmaria (F.u)
G.o	Galium odoratum (G.o)
H.v.5	Heuchera villosa 'Chantilly' (H.v.5)
A.H	Arunca 'Horatio' (A.H)
G.p.8	Geranium phaeum 'Blouvoet' (G.p.8)
L.o	Lamium ornat (L.o)
C.m	Carex muskingumensis (C.m)
E.w.0	Epilimnium wartyense 'Orange Queen' (E.w.0)
F.v	Fragaria vesca
Drev	Frøplantning af Allioria petiolata, Anthriscus sylvestris, Arctium lappa, Arctium minus, Campanula trachelium, Chamaenerion angustifolium, Carduus marianus, Cirsium arvense, Cirsium discolor, Filipendula ulmaria, Galium robertianum, Quercus robur, Myrica sylvatica, Prunella

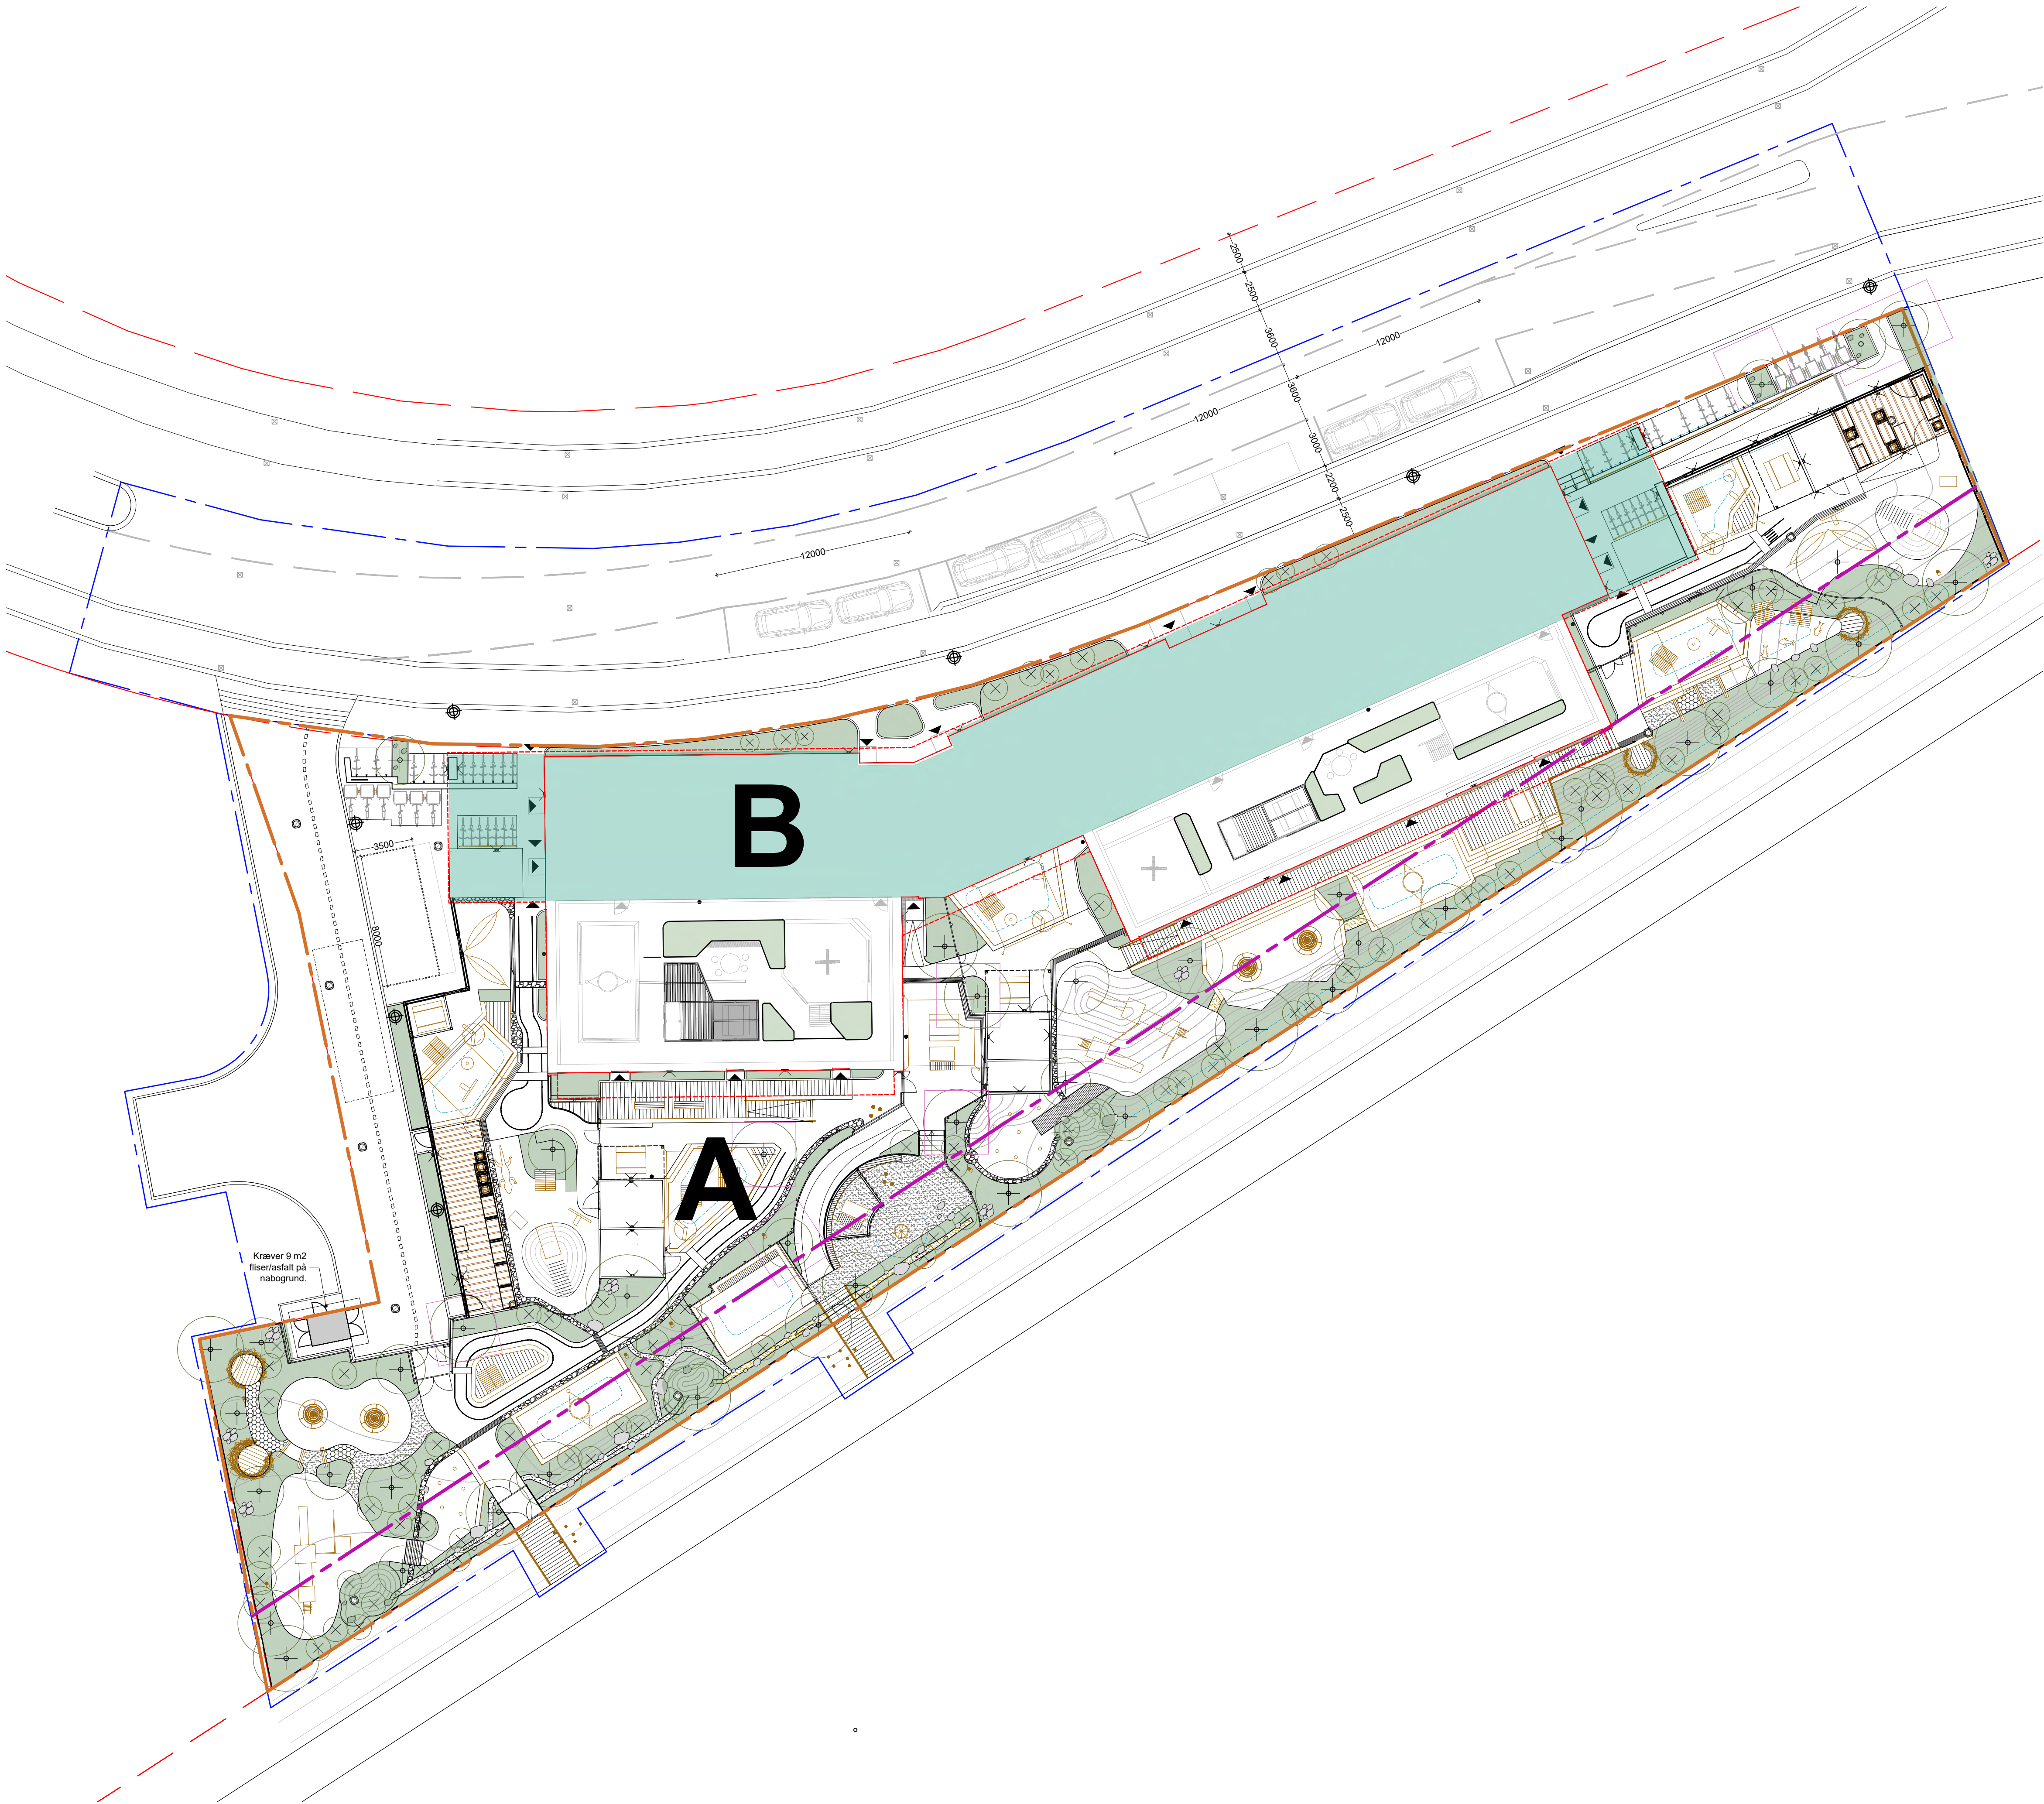

Alle mål skal kontrolleres på pladen. Eventuelle fejl skal meddeles den tegningsansvarlige.
Hvis ikke andet er specificeret, er alle mål i millimeter.
Tegninger med nedrønde bygningsdelen skal printes gitteret.

I12714-01_K02_H1_E1_40.07

NORD

Byrum A

total
areal 2321m²
Bede og Sedum-tag 641m²
Dækning 28%

Indefor skovbyggelinje

areal 574m²
Bede 250 m²
Dækning 43%

areal 1774m²
Bede 290 m²
Dækning 16%

Byrum B

Bygning
areal 1160m²
Bede og Sedum-tag 738m²
Dækning 63%

REV. C	DATO 23.02.2025	EMNE MANGELBEV. 11. BEPLANTING
REV. B	DATO 15.12.2025	EMNE MANGELBEV. 10. BEPLANTING
REV. A	DATO 12.12.2025	EMNE MANGELBEV. 09. BEPLANTING

LAND ARK KON VENT VVS EL

BYGHERRE:
Byggeri København
Nørreengen 1, 1062 København V
T: +45 3366 3366 / E: Byg@bkd.kk.dk

KOMMUNENUMMER: 0101EJENDOMSNUMMER: xxxxxxBYGNINGSNUMMER: xxxx

PROJEKT NAVN:
DI Svinget

PROJEKT NR.: 12714	STATUS: Myndighedsprojekt
-----------------------	-------------------------------------

TEGN. NR.: I12714-01_K02_H1_E1_40.07	REV.: C
--	-------------------

EMNE:
Plantebed

MÅLSTOK: 1:200	DATO: 11.06.2025		
FORMAT: 594x1050	UDFØRT: MVB	GODKENDT: TV	KONTROL: HDD

Nørrebrogade 45C, 3. sal, 2200 København N
T: +45 5761 7272 / E: rogg@rogg.dk



SIGNATURFORKLARING

GENERELT	BETEGNELSE
SIGN	BETEGNELSE
	MATRIKELSKEL
	ENTREPRISEGRÆNSE

AFVANDING OG BRØNDE	BETEGNELSE
SKR	SKRABERIST M. AFLØB
	DRÆN

BELÆGNINGER OG KANTER	BETEGNELSE
A0	ASFALT, TRAFIKKLASSE T0
A1	ASFALT, TRAFIKKLASSE T1
A2	ASFALT, TRAFIKKLASSE T2
FK	FLEKS-KANT, GENBR. PLAST, 200 mm, grå
FL	FLISER, BETON, 600x600x50MM, Siena

FL1	FLISER, BETON, 300x300x50MM, Siena
FLN	FLISER, BETON, 300x300x50MM, Siena
KA	FLISER, BETON, 300x300x60MM, Grå
KA1	FLISER, BETON, 300x300x60MM, Grå
INVENTAR

SIGN	BETEGNELSE
AB	UDENDØRS ARBEJDSBORD
BR01	BRO, I TRÆ BREDDEN 1000MM, LÆNGDE 1500/5000
BR02	BRO, I STÅL BREDDEN 2000MM, LÆNGDE 4000/5500
CY1	CYKELPARKERING MONTERET PÅ MUR
CY2	CYKELPARKERING STATIV
CY3	CYKELPARKERING STATIV
HE1	TRÆHEGN, TOSIDIG, HØJDE 2450MM
HE2	TRÆHEGN, HØJDE 1500MM
HE3	TRÆHEGN, BUE, HØJDE 1500MM
HE4	TRÆHEGN, TOSIDIG, HØJDE 1500MM
HE5	TRÆHEGN, INDR. HEGN, HØJDE 800MM
HE6	TRÆHEGN, INDR. HEGN, HØJDE 800MM
HE7	TRÆHEGN, INDR. HEGN, HØJDE 800MM
HE8	TRÆHEGN, HØJDE 1800MM
HE9	TRÆHEGN, TOSIDIG, HØJDE 1800MM
HEP	PANELHEGN, HØJDE 1800MM
HA1	HÅNDLISTER VED RAMPE TRÆDÆK
HA2	HÅNDLISTER VED RAMPE / TRAPPE
INV1-XX	INVENTAR JFR. BESKRIVELSE
KAM	KAMPESTEN, VARIERENDE STØRRELSE
KH	KVASHEGN (BIODIV.)
LÅ	LÅGE TIL PANELHEGN HØJDE 1800 MM
LÅ1	LÅGE TIL STØJSKÆRM HØJDE 2450-2480MM, MIN.1300MM BRED
LÅ2	LÅGE TIL TRÆHEGN, INDR. HEGN, HØJDE 800MM
LÅ3	LÅGE TIL TRÆHEGN, HØJDE 1500MM, MIN.1300MM BRED
LÅ4	LÅGE TIL TRÆHEGN, INDR. HEGN, HØJDE 800MM, MIN.1300MM BRED
LEH-XX	LEGEHUSE
LEK	LEGEHUSE KULISE
LHE	LEGEHEGN MED KIGHULLER
LK	LEGEKASSE
OD	OVERDÆKNING
PG	PERGOLA
PV1	PLANKEVÆRK, STØJSKÆRM HØJDE 1800MM
PV2	PLANKEVÆRK, STØJSKÆRM HØJDE 2300MM
PV3	PLANKEVÆRK, STØJSKÆRM HØJDE 2300-2800MM
PV4	PLANKEVÆ



Alle mål skal kontrolleres på plottet. Eventuelle fejl skal meddeles den tegningsansvarlige.
Hvis ikke andet er specificeret, er alle mål i millimeter.
Tegninger med noterede bygningsdata skal printes gitteret.

I12714-01_K02_H1_E1_40.06

NORD

total
areal 2321m2
Beplantning 547m2
Hybride-græs (40%) 128m2
Dækning 29% (uden hybride-græs 23,5%)

Indefor skovbyggelinje
Areal 574m2
Beplantning 246m2
Hybride-græs (40%) 41m2
Dækning 50%

udenfor skovbyggelinje
Areal 1774m2
Beplantning 301m2
Hybride-græs (40%) 87m2
Dækning 22%

LAND ☒ ARK ☐ KON ☐ VENT ☐ VVS ☐ EL ☐

BYGGERI:
Byggeri København
Nørreengen 1, 1502 København V
T: +45 386 386 / E: Byg@bkd.dk

KOMMUNENUMMER: 0101 EJENDOMSNUMMER: XXXXXX BYGNINGSNUMMER: XXXX

PROJEKT NAVN:
DI Svinget

PROJEKT NR.: 12714 STATUS: Projekt til prissætning


TEGN. NR.: **I12714-01_K02_H1_E1_40.06** REV.:

EMNE:
Hybride-græs


MÅLSTOK: 1:200 DATO: 11.06.2025

FORMAT: 594x1050 UDFØRT: MVB GODKENDT: TV KONTROL: HDD

Nemlebrøge 40C, 3. sal, 2200 København N
T: +45 5761 7272 / E: rogg@rogg.dk

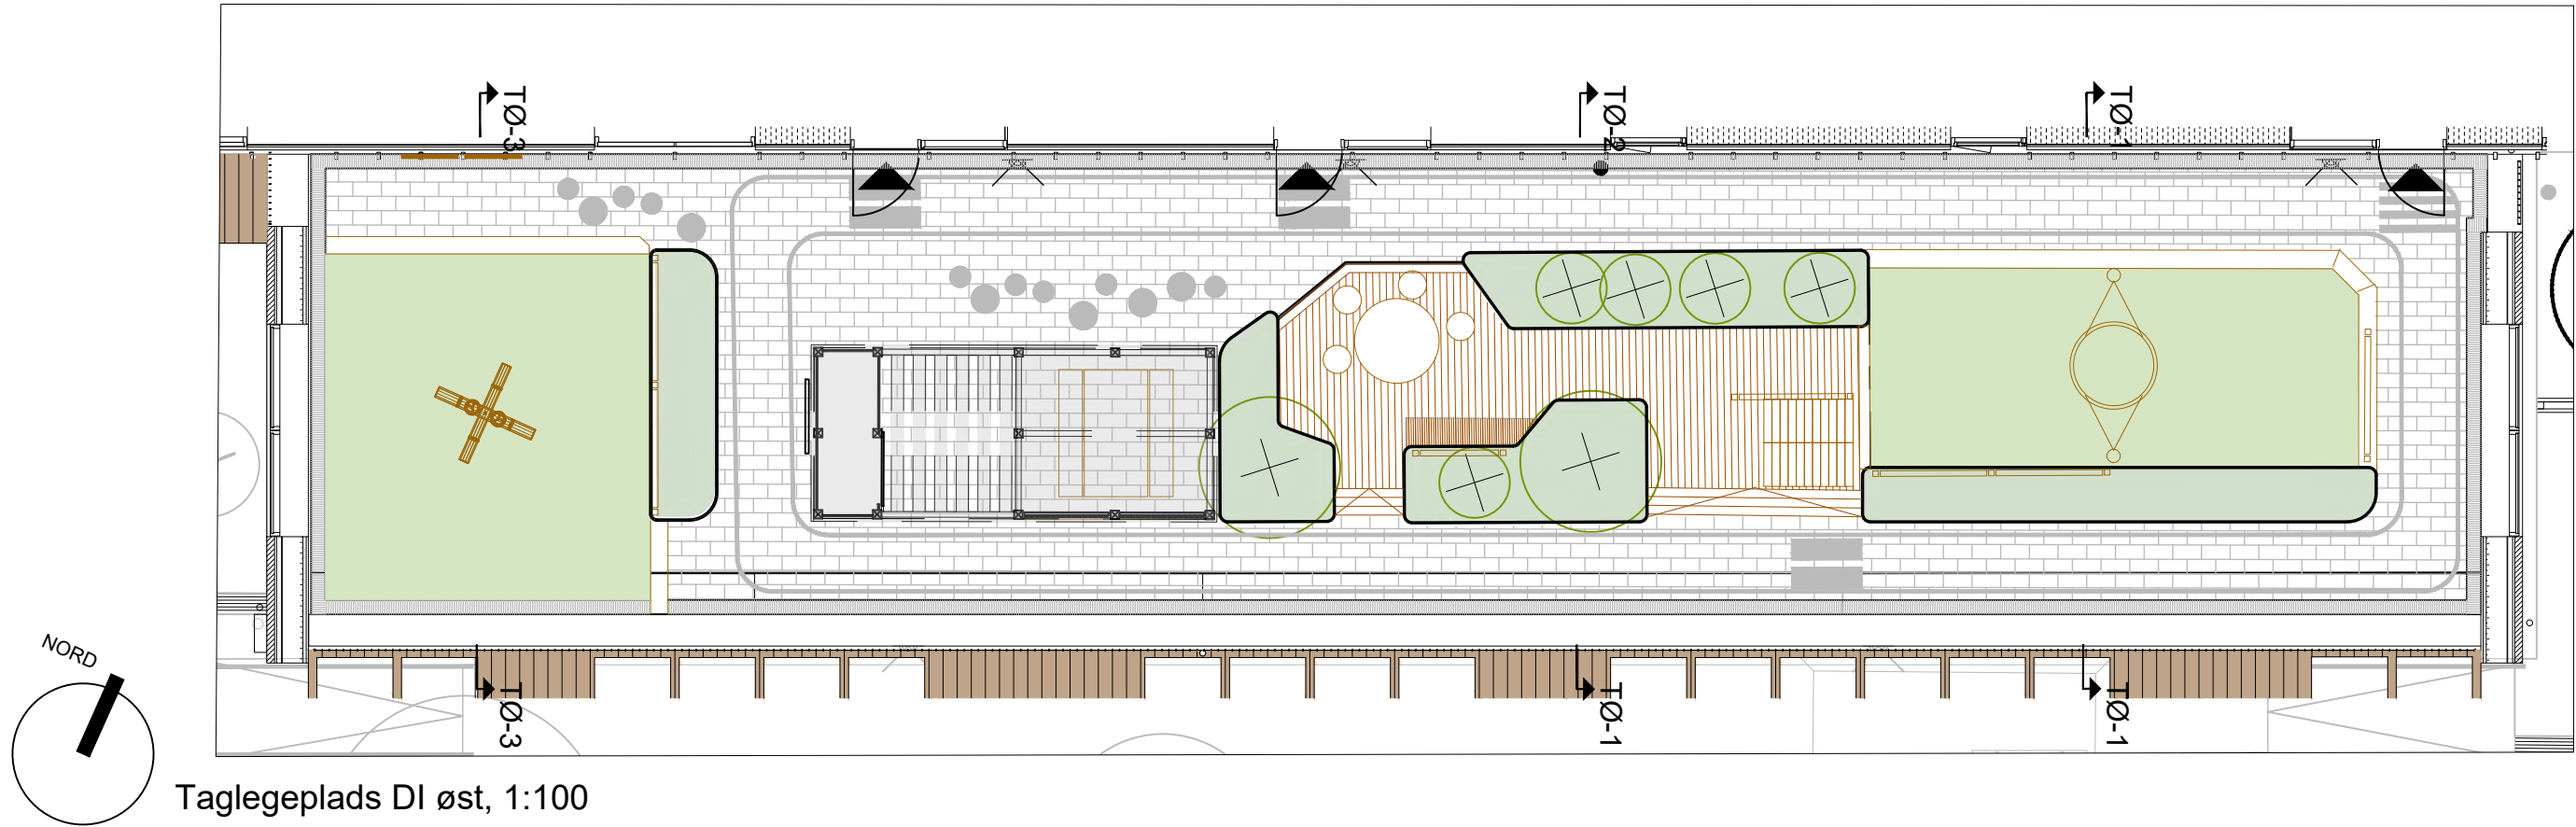

Taglegeplads DI øst, 1:100

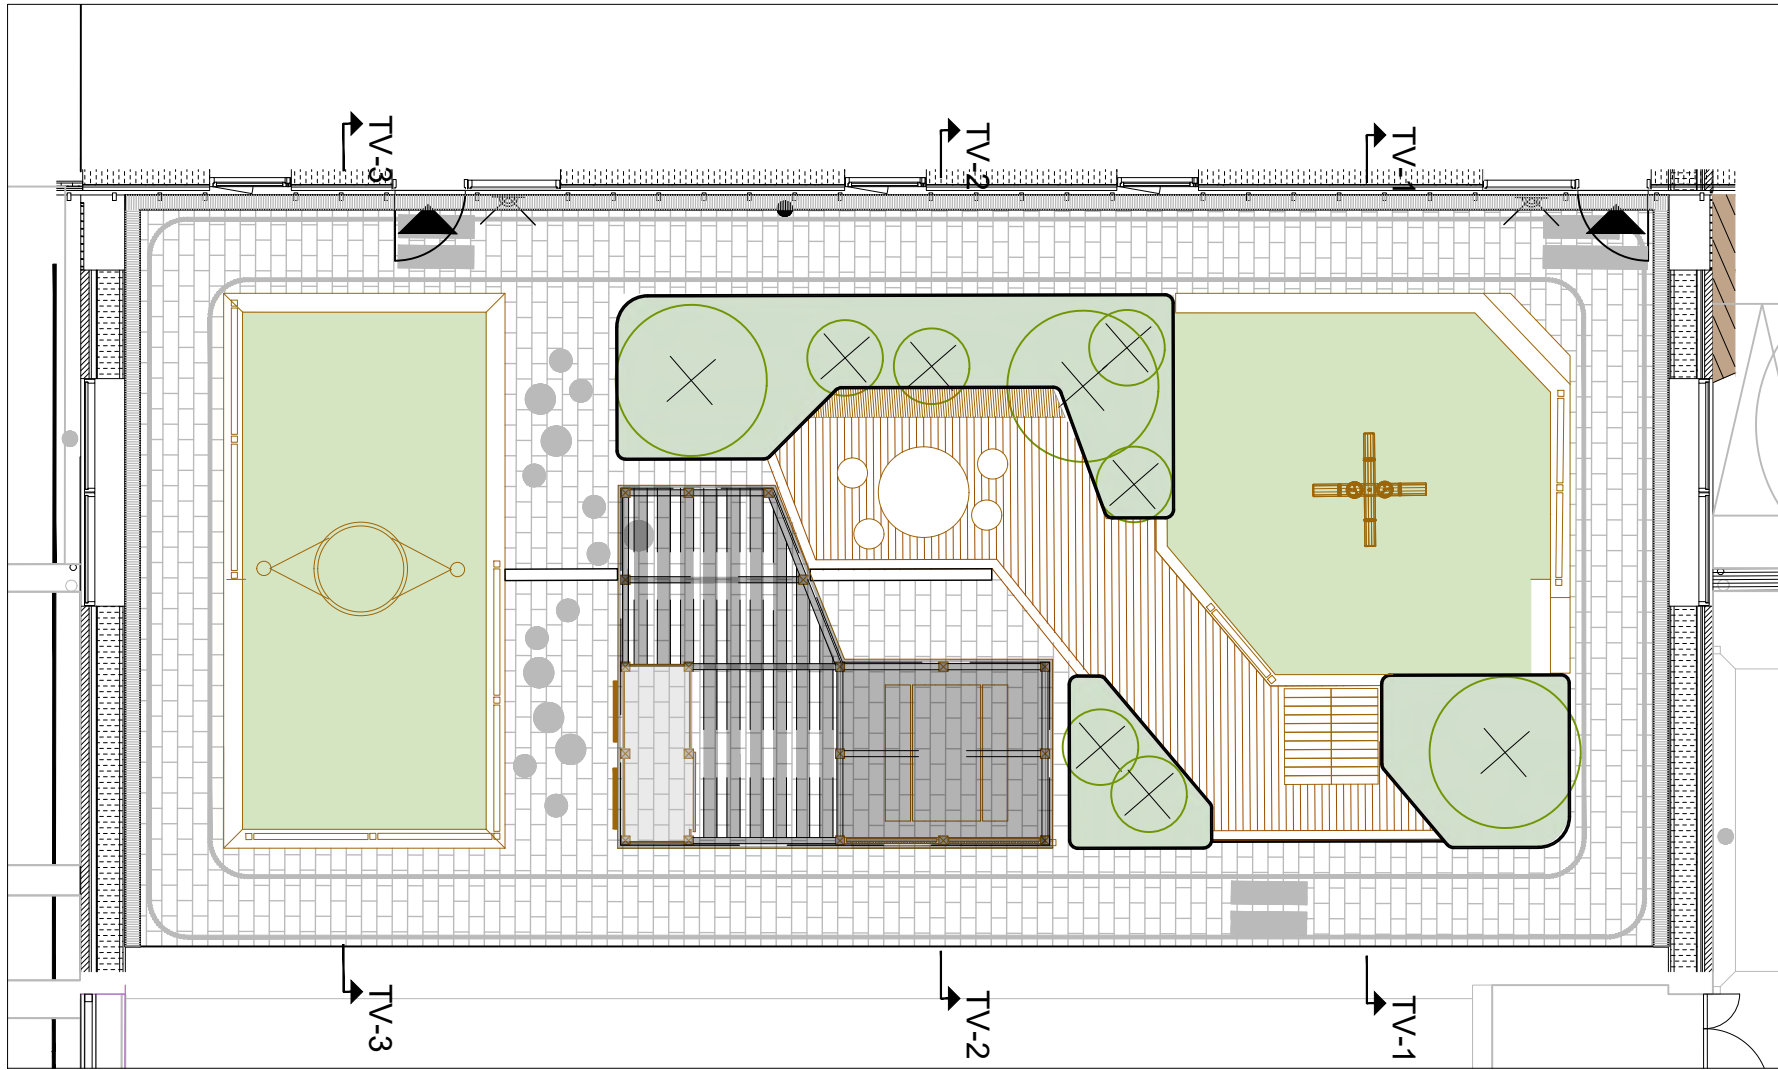

Taglegeplads DI vest, 1:100

Alle mål skal kontrolleres på pladsen. Eventuelle fejl skal meddeles den tegningsansvarlige.
Hvis ikke andet er specificeret, er alle mål i millimeter.
Tegninger med nedtonede bygningsdele skal printes gråtonet.

I12714-01_K02_H1_E2_40.03

Tagterrasse DI øst
areal 200m2
Beplantning 22m2
Græs 44m2
Dækning 33% (uden græs 11%)

Tagterrasse DI vest
Areal 203m2
Beplantning 21m2
Græs 42m2
Dækning 30% (uden græs 10%)

NOTE: Prissættes med vandingsanlæg
til plantekasser og græsområde

LAND ☒ ARK ☐ KON ☐ VENT ☐ VVS ☐ EL ☐

BYGHERRE:
Byggeri København
Nyropsgade 1, 1602 København V
T: +45 3366 3366 / E: ByK@okf.kk.dk

KOMMUNENUMMER: 0101 EJENDOMSNUMMER: xxxxxx BYGNINGSNUMMER: xxxx

PROJEKT NAVN:
DI Svinget
-

PROJEKT NR.: 12714 STATUS: Projekt til prissætning

TEGN. NR.: I12714-01_K02_H1_E2_40.08 REV.:

EMNE:
Beplantning tagterasser

MÅLSTOK: 1:100 DATO: 07.10.2025

FORMAT: 630x297 UDFØRT: MVB GODKENDT: TV KONTROL:

Nørrebrogade 45C, 3.sal, 2200 København N
T: +45 5761 7272 / E: eogp@eogp.dk