


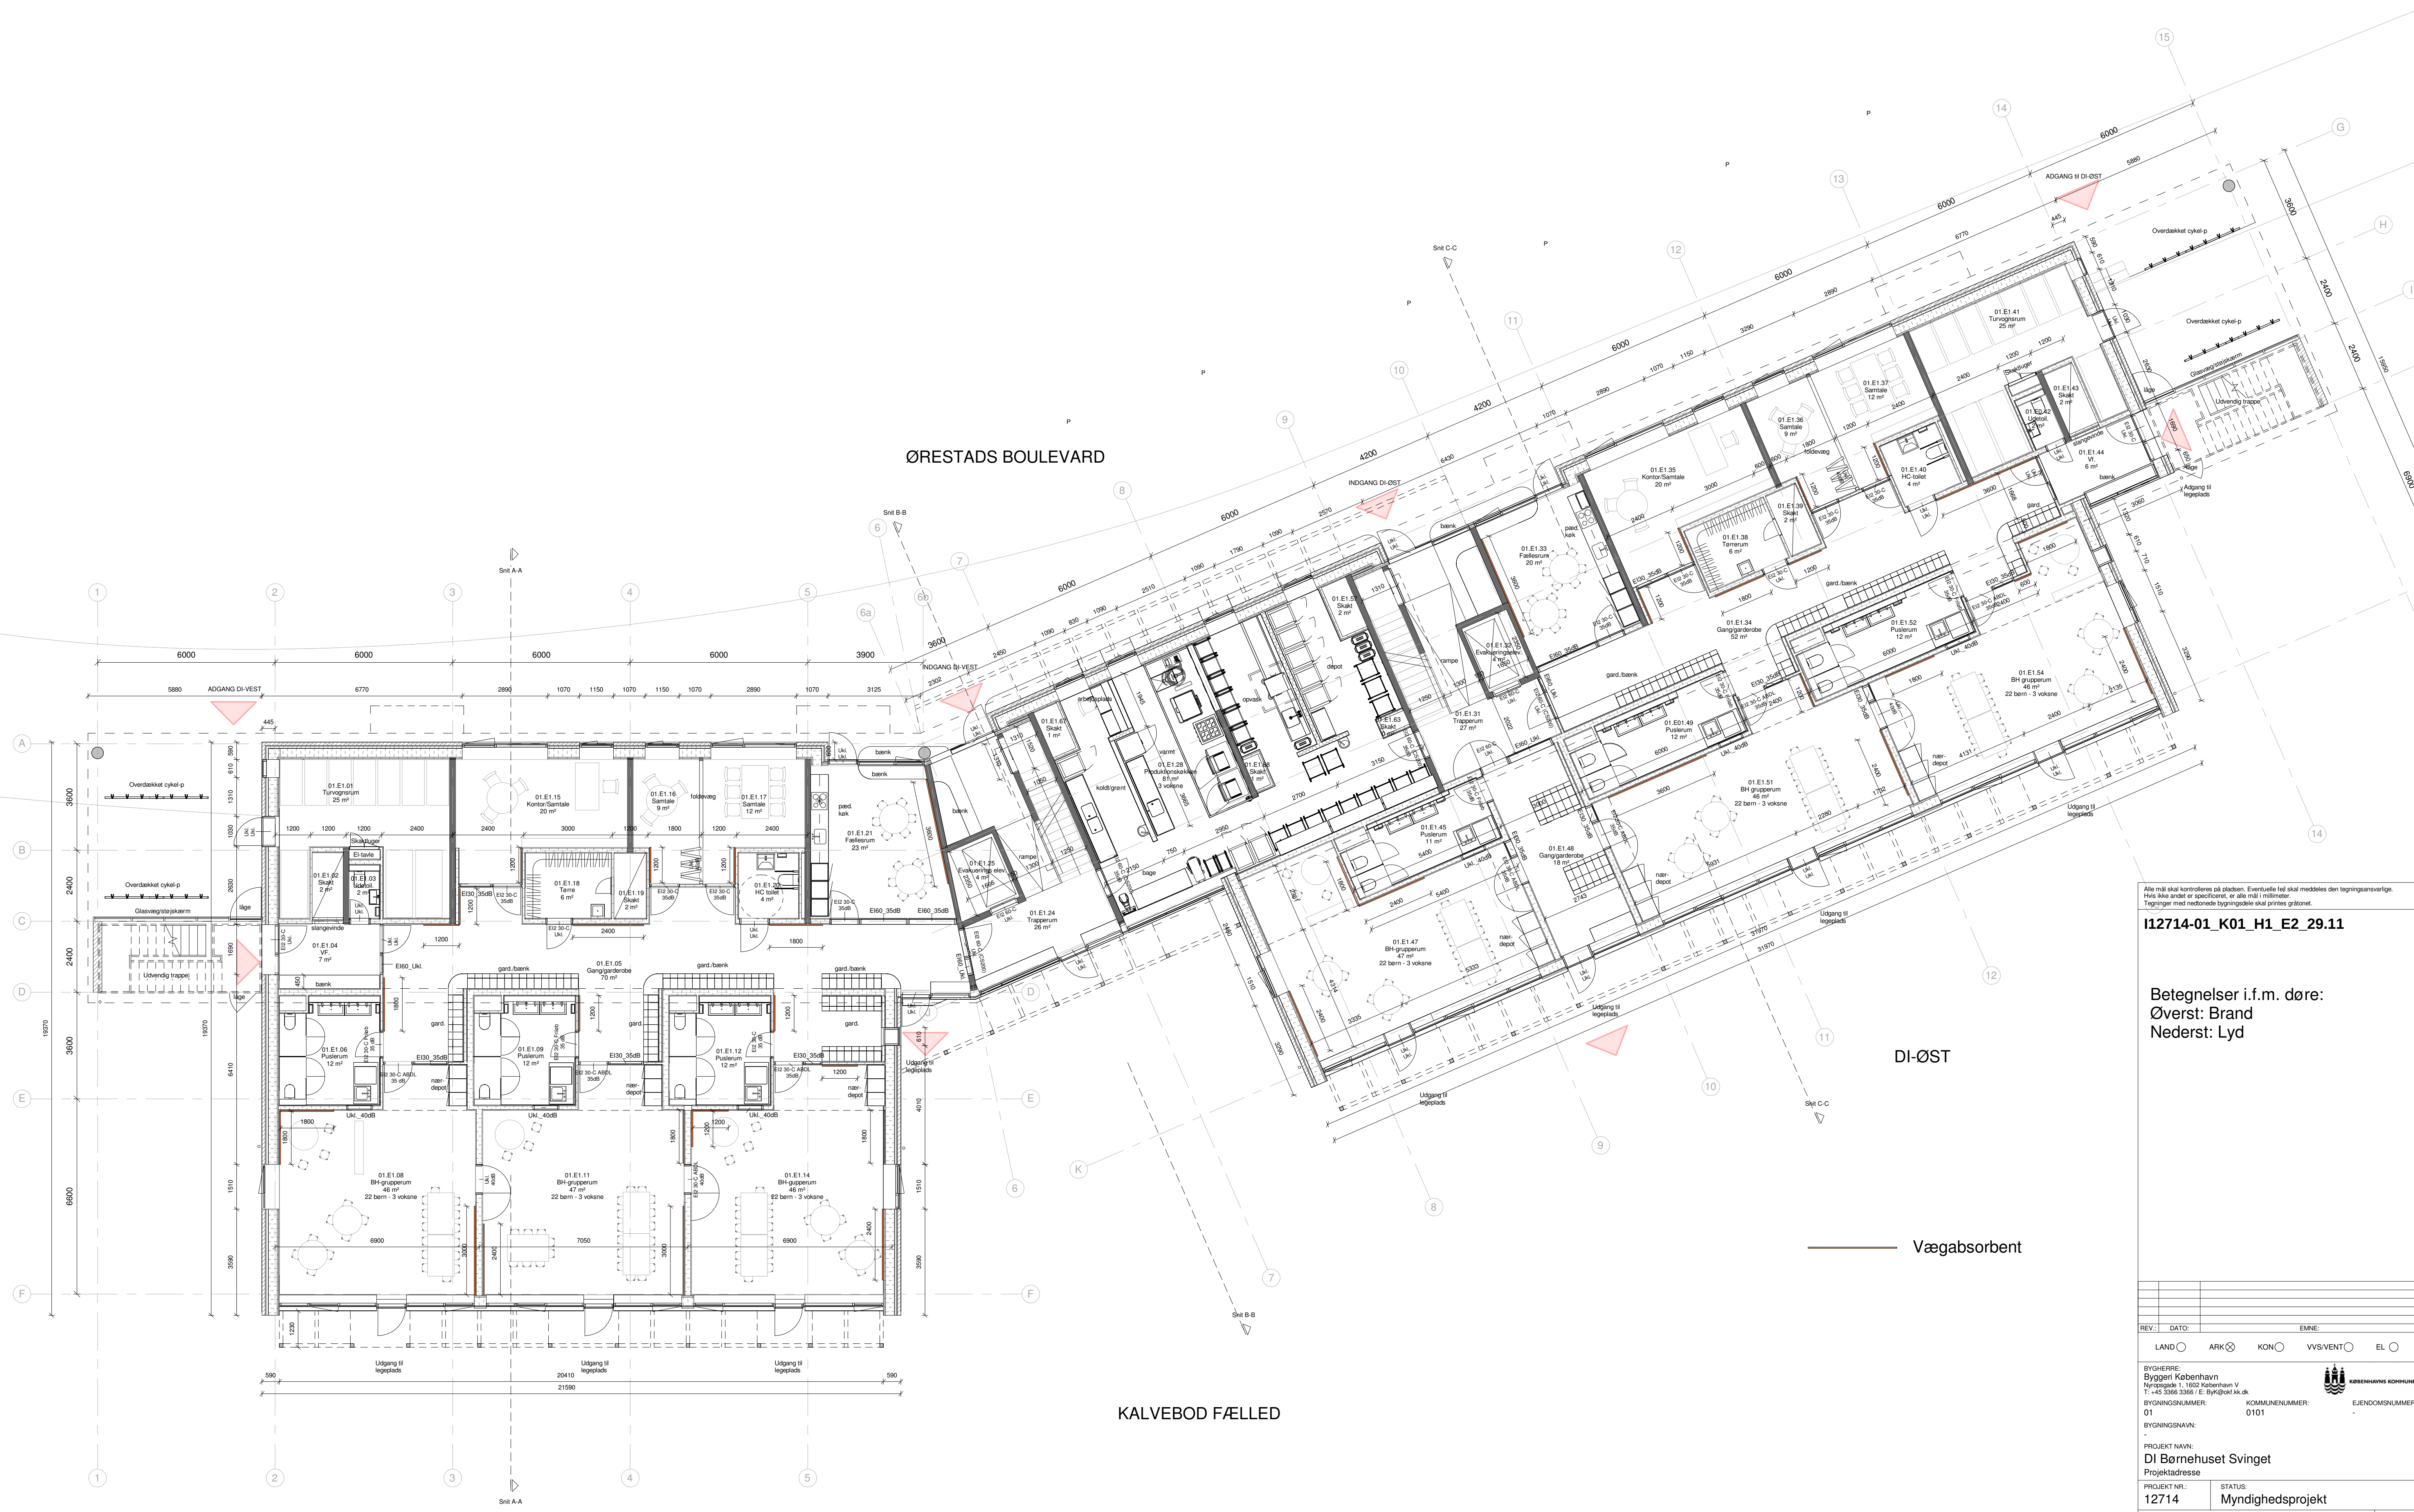


Alle mål skal kontrolleres på pladsen. Eventuelle fejl skal meddeles den tegningsansvarlige.
Hvis ikke andet er specificeret, er alle mål i millimeter.
Tegninger med nedrivede bygningsoplysninger skal printes i størrelse.

I12714-01_K01_H1_E2_29.11

Betegnelser i.f.m. døre:
Øverst: Brand
Nederst: Lyd

— Vægabsorbent

REV:		DATO:		EMNE:	
LAND ☐		ARK ☒		KON ☐	
				VVS/VENT ☐	
				EL ☐	
BYGGERE:					
Byggeri København					
Nyrådgiver: 1. 1600 København V					
T: +45 3366 3366 / E: Byg@bkl.dk					
BYGNINGSNUMMER:		KOMMUNENUMMER:		EJENDOMSNUMMER:	
01		0101		-	
BYGNINGSNAVN:					
-					
PROJEKT NAVN:					
DI Børnehuset Svinget					
Projektadresse					
PROJEKT NR.:		STATUS:			
12714		Myndighedsprojekt			
TEGN. NR.:		REV.:			
I12714-01_K01_H1_E2_29.11					
FILNAVN: I12714-01_K01_H1_E2_29.11 Fremtidig plan, Stueetage.pdf					
EMNE:					
Fremtidig plan, Stueetage					
MÅL:			DATO:		
1 : 100			16.12.2024		
FORMAT:		UDFØRT:	KONTROL:	GODKENDT:	
840 x 594		LSC	CRA	KBN	
Nørrebrovej 45C, 3.sal, 2200 København N					
T: +45 5761 7272 / E: esg@esg.dk					
Byg & TRUST					

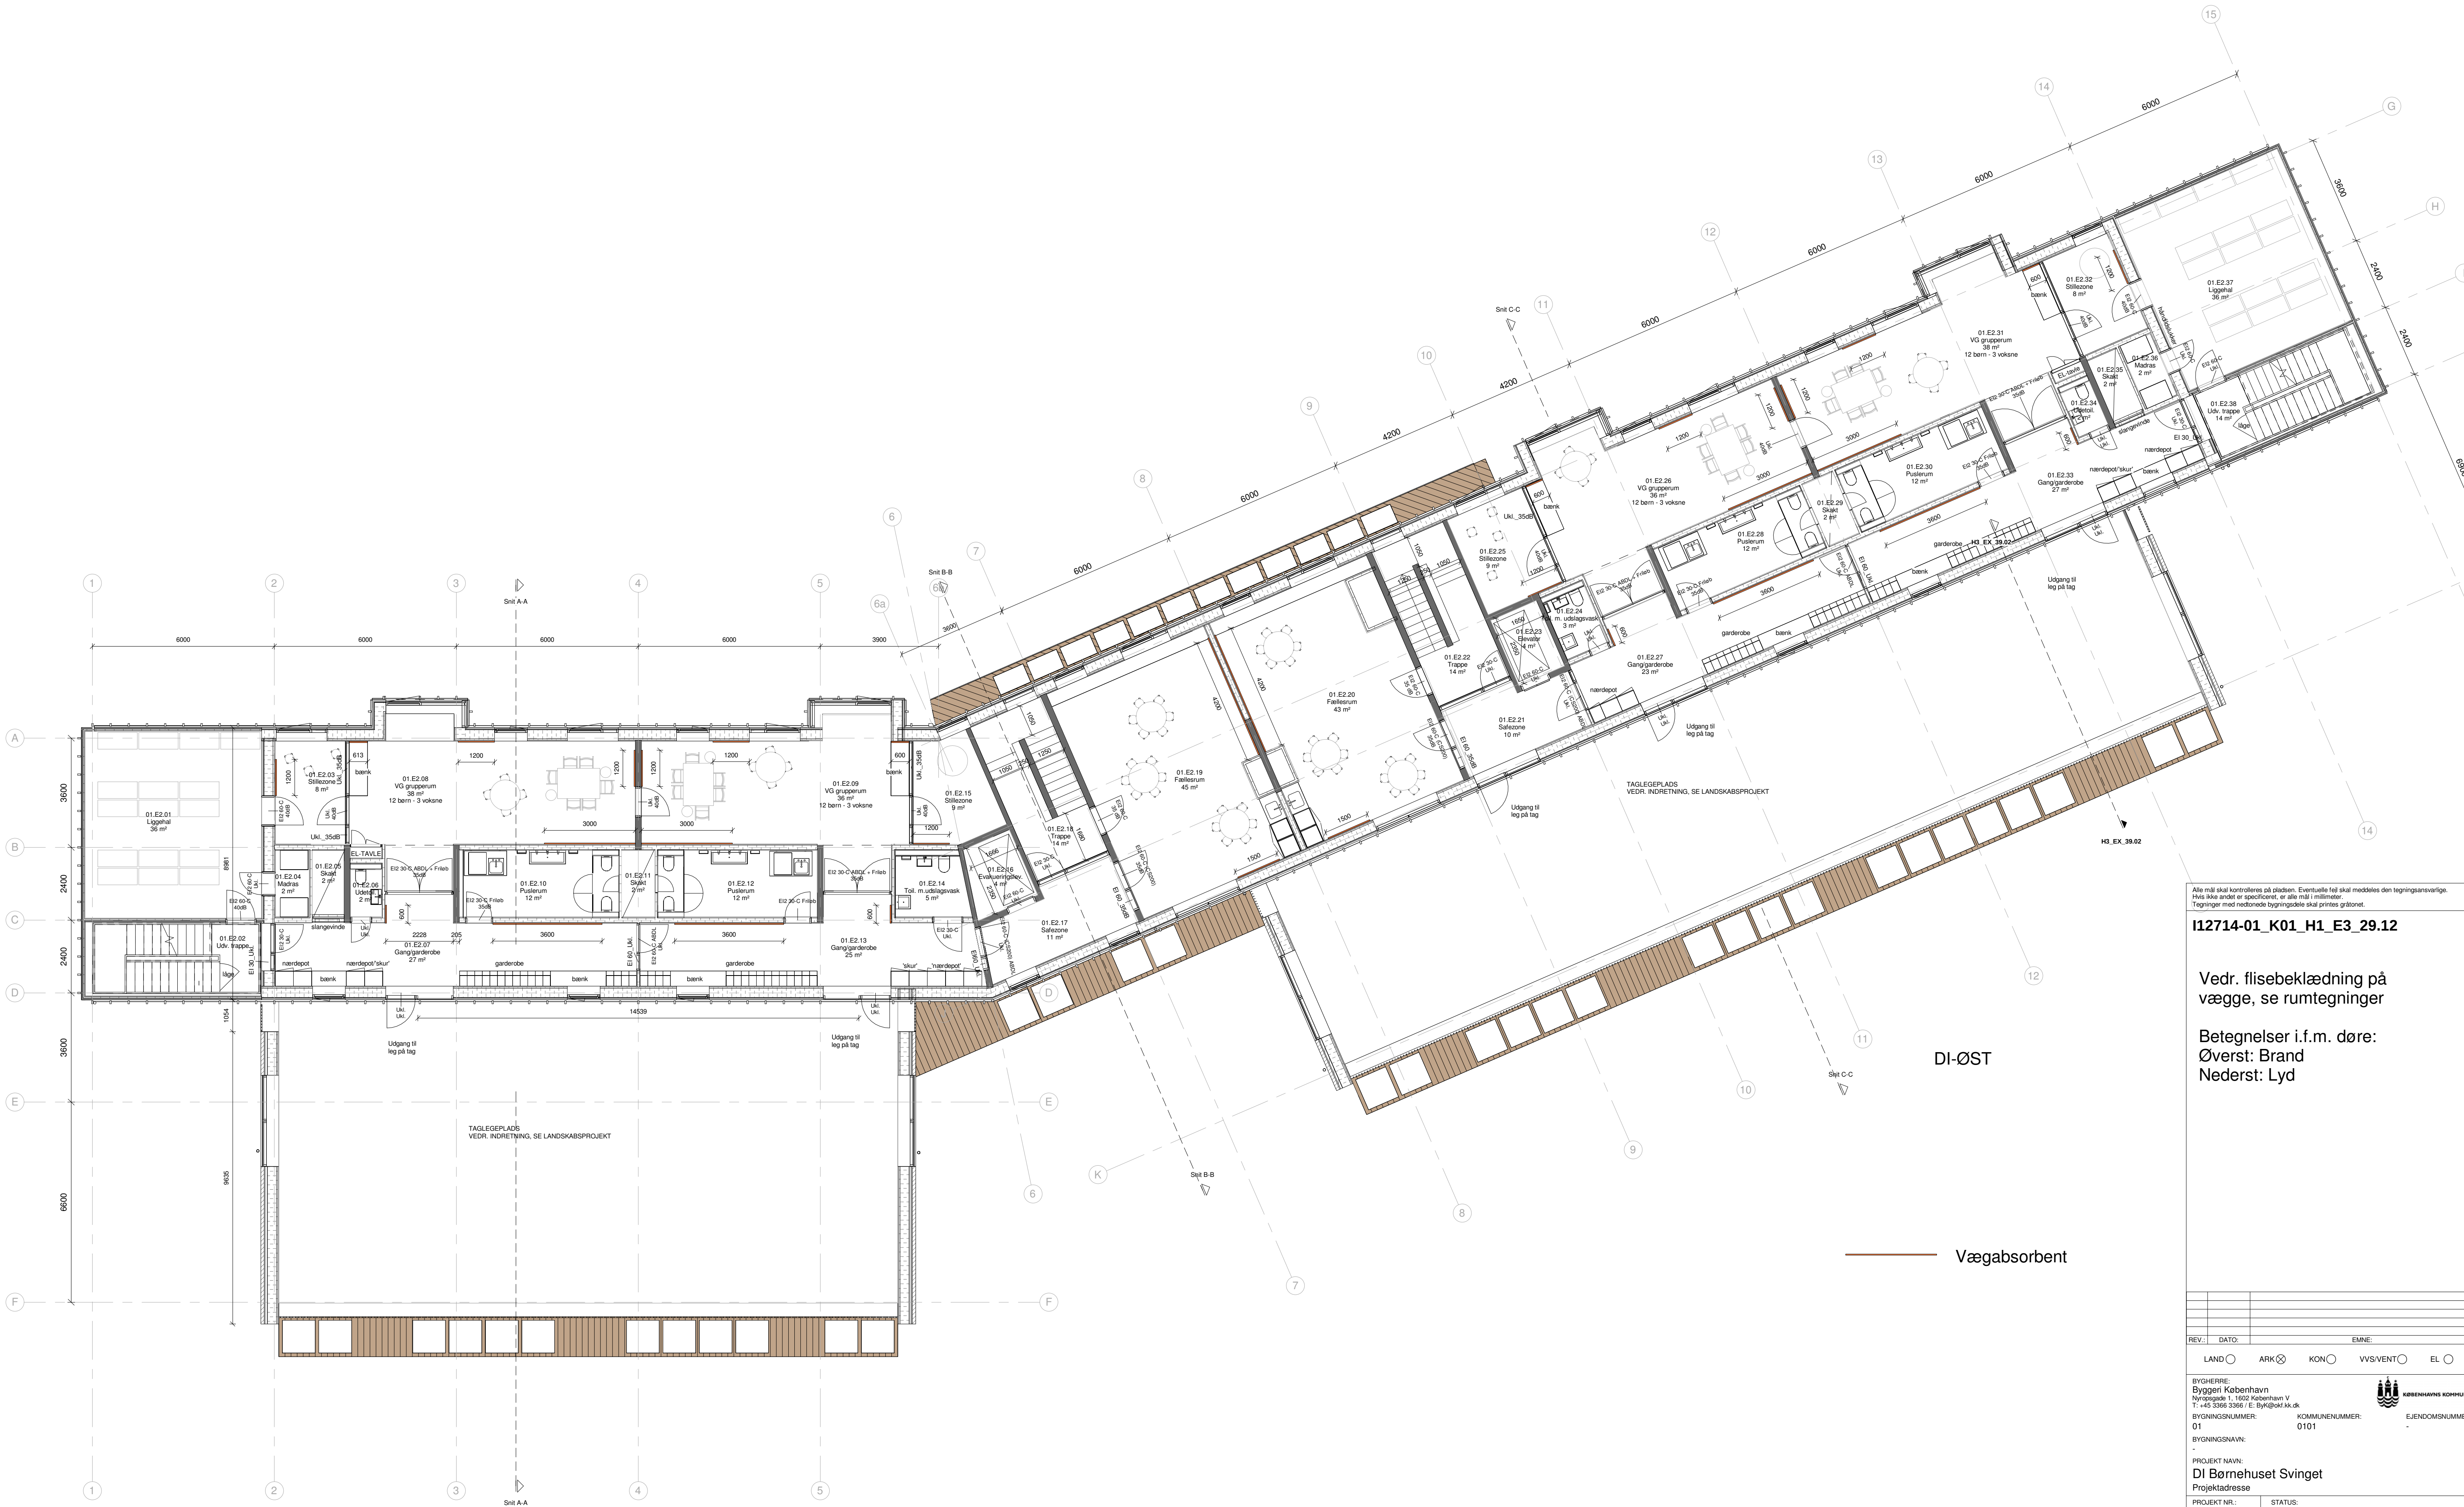

Alle mål skal kontrolleres på pladsen. Eventuelle fejl skal meddeles den tegningsansvarlige. Hvis ikke andet er specificeret, er alle mål i millimeter. Tegninger med nedrevne bygningsdele skal præsenteres påtegnet.

I12714-01_K01_H1_E3_29.12

Vedr. flisebeklædning på vægge, se rumtegninger

Betegnelser i.f.m. døre:
Øverst: Brand
Nederst: Lyd

REV:	DATO:	EMNE:
LAND	ARK	KON
VVS/VENT	EL	

BYGHERRE: Byggeri København Nystrøgsgade 1, 1650 København V T: +45 3366 3366 / E: Byg@bkh.dk	KØBENHAVNS KOMMUNE
BYGNINGSNUMMER: 01	KOMMUNENUMMER: 0101
BYGNINGSNAVN: -	EJENDOMSNUMMER: -

PROJEKT NAVN:
DI Børnehuset Svinget
Projektiladresse

PROJEKT NR.:	STATUS:
12714	Myndighedsprojekt

TEGN. NR.:	REV.:

I12714-01_K01_H1_E3_29.12

FILNAVN: I12714-01_K01_H1_E3_29.12 Fremtidig plan, 1. Sal.pdf

Fremtidig plan, 1. Sal

MÅL: 1 : 100	DATO: 16.12.2024
FORMAT: 840 x 594	LIDFØRT: LSC
KONTROL: CRA	GODKENDT: KBN

Nørrebrogade 45C, 3.sal, 2200 København N
T: +45 5761 7272 / E: esg@bkeg.dk

Byk & TRUST



Alle mål skal kontrolleres på pladsen. Eventuelle fejl skal meddeles den tegningsansvarlige.
Hvis ikke andet er specificeret, er alle mål i millimeter.
Tegninger med nedrørende bygningsdetaljer skal printes på A3-format.

I12714-01_K01_H1_E4_29.13

Betegnelser i.f.m. døre:
Øverst: Brand
Nederst: Lyd

REV.: DATO: EMNE:

LAND ☐ ARK ☒ KON ☐ VVS/VENT ☐ EL ☐

BYGGERE:
Byggeri København
Nystrøgsgade 1, 1600 København V
T: +45 3366 3366 / E: Byg@bkh.dk

BYGNINGSNUMMER: 01 KOMMUNENUMMER: 0101 EJENDOMSNUMMER: 0101

BYGNINGSNAVN: -

PROJEKT NAVN:
DI Børnehuset Svinget
Projektiladresse

PROJEKT NR.: 12714 STATUS: Myndighedsprojekt

TEGN. NR.: FILMNAVN: I12714-01_K01_H1_E4_29.13 Fremtidig plan, 2. Sal.pdf


EMNE: **Fremtidig plan, 2. Sal**

MÅL: 1 : 100 DATO: 16.12.2024

FORMAT: 840 x 594 UDFORET: LSC KONTROL: CRA GODKENDT: KBN

Nørrebrogade 45C, 3.sal, 2200 København N
T: +45 5761 7272 / E: esg@breg.dk

Byg & TRUST

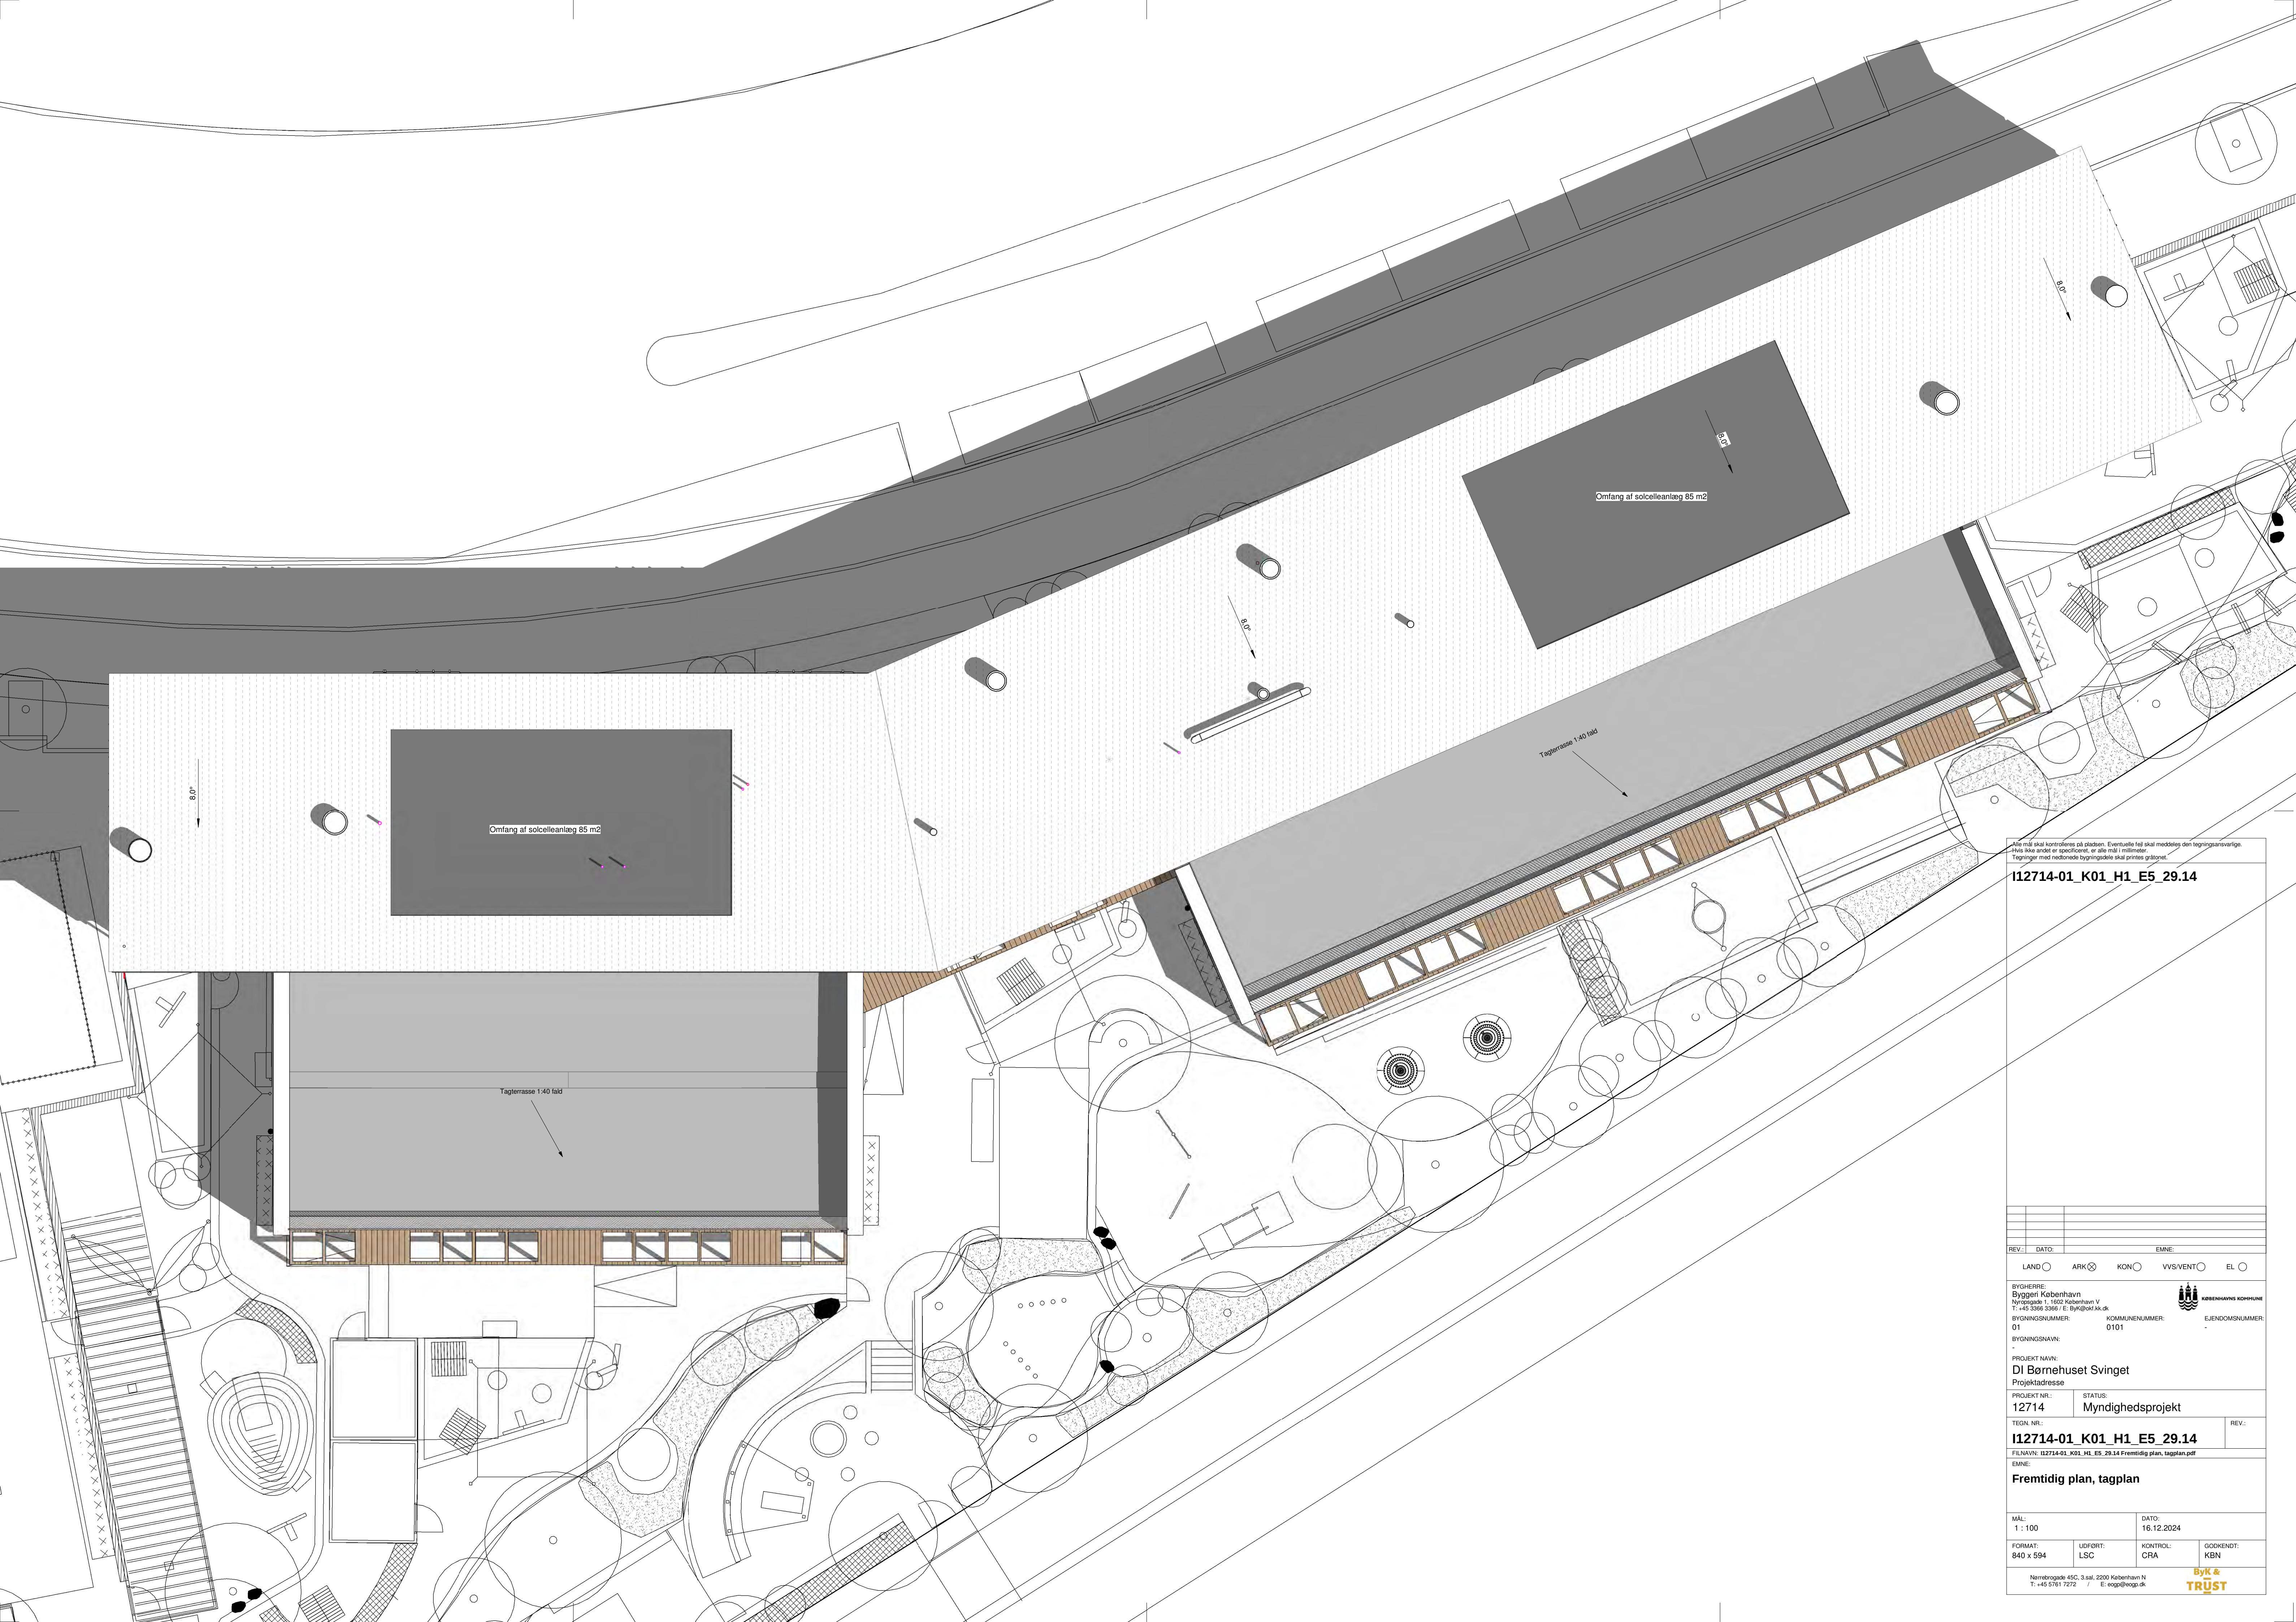

Alle mål skal kontrolleres på pladsen. Eventuelle fejl skal meddeles den tegningsansvarlige.
Hvis ikke andet er specificeret, er alle mål i millimeter.
Tegninger med redigerede bygningsoplysninger skal printes gråtonet.

I12714-01_K01_H1_E5_29.14

REV.:	DATO:	EMNE:				
LAND	ARK	KON	VVS/VENT	EL		

BYGGERE:
Byggeri København
Nystrømsgade 1, 1650 København V
T: +45 3366 3366 / E: Byg@bkhk.dk

KOMMUNENUMMER:
01

EJENDOMSNUMMER:
0101

PROJEKT NAVN:
DI Børnehuset Svinget
Projektadresse

PROJEKT NR.: **12714** STATUS: **Myndighedsprojekt**


TEGN. NR.: **I12714-01_K01_H1_E5_29.14** REV.:

FILNAVN: I12714-01_K01_H1_E5_29.14 Fremtidig plan, tagplan.pdf

EMNE:
Fremtidig plan, tagplan

MÅL: 1 : 100		DATO: 16.12.2024	
FORMAT: 840 x 594	UDFØRT: LSC	KONTROL: CRA	GODKENDT: KBN
Nørrebrogade 45C, 3.sal, 2200 København N T: +45 5761 7272 / E: esg@esg.dk		ByK & TRÜST	

Byk & TRUST

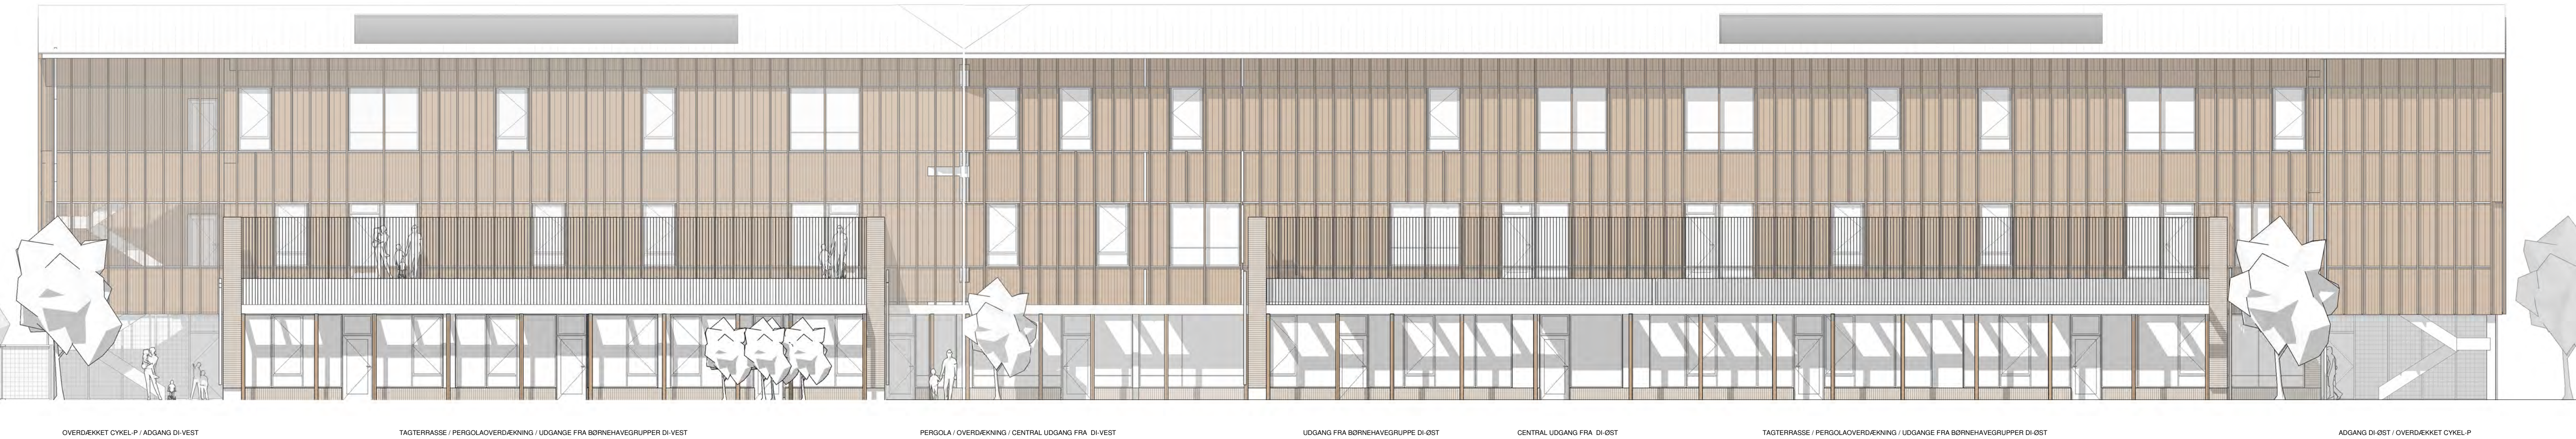

Facade syd
 1 : 100



Facade øst
 1 : 100

Alle mål skal kontrolleres på pladsen. Eventuelle fejl skal meddeles den tegningsansvarlige.
 Hvis ikke andet er specificeret, er alle mål i millimeter.
 Tegninger med redigerede bygningsoplysninger skal præsenteres på denne måde.

I12714-01_K01_H2_EX_41.02

REV:	DATO:	EMNE:
LAND	ARK	KON
VVS/VENT	EL	

BYGGER: Byggeri København
 Nystrøgsgade 1, 1600 København V
 T: +45 3366 3366 / E: Byg@bkhk.dk

KOMMUNENUMMER: 01
 EJENDOMSNUMMER: 0101

BYGNINGSNAVN:

PROJEKT NAVN: DI Børnehuset Svinget
 Projektadresse:

PROJEKT NR.:	STATUS:
12714	Myndighedsprojekt

TEGN. NR.:	REV.:
I12714-01_K01_H2_EX_41.02	

FILNAVN: I12714-01_K01_H2_EX_41.02 Facade - Syd og øst.pdf
 EMNE:

Facade - Syd og øst

MÅL:	DATO:
1 : 100	16.12.2024

FORMAT:	UDFØRT:	KONTROL:	GODKENDT:
840 x 594	LSC	CRA	KBN

Nørrebrogade 45C, 3.sal, 2200 København N
 T: +45 5761 7272 / E: esg@breg.dk

Byk & TRUST

