

| TBL - 214 - Udv. skeletkonstruerede vægge |                                                                                    |        |       |  |
|-------------------------------------------|------------------------------------------------------------------------------------|--------|-------|--|
| CCSTypeID_Type                            | CCSTypeName_Type                                                                   | Area   | Count |  |
| Udvendige skeletkonstruerede vægge        |                                                                                    |        |       |  |
| [L]%AD01                                  | Skeletkonstrueret facadekasse m. genbrugstegl                                      | 81 m²  | 8     |  |
| [L]%AD02                                  | Skeletkonstrueret facadekasse m. håndbrændt tegl ved sokkel, standardskifte        | 65 m²  | 21    |  |
| [L]%AD03                                  | Skeletkonstrueret facadekasse, træbeklædning, smalt modul, 445 mm                  | 666 m² | 38    |  |
| [L]%AD04                                  | Skeletkonstrueret facadekasse, træbeklædning, bredt modul, 445 mm                  | 439 m² | 35    |  |
| [L]%AD05                                  | Skeletkonstrueret facadekasse, træbeklædning, isoleret ved liggehal                | 106 m² | 12    |  |
| [L]%AD06                                  | Træbeklædning v. liggehal isoleret, mod nord                                       | 48 m²  | 8     |  |
| [L]%AD07                                  | Træbeklædning mod syd v. flugtvejstrappe, isoleret, delvis åben                    | 45 m²  | 4     |  |
| [L]%AD08                                  | Træbeklædning på betonelement, isoleret ved garve i liggehal                       | 170 m² | 6     |  |
| [L]%AD09                                  | Skeletvæg, brandsikretvæg m. liggehal og flugtvejstrappe, fibermembranplade 197 mm | 80 m²  | 2     |  |
| [L]%AD10                                  | Skeletvæg, ved hovedindgang, Alu-beklædning 208mm                                  | 29 m²  | 5     |  |
| [L]%AD12                                  | Ydeværg, Beton, isolering, Fibermembranbeklædning                                  | 105 m² | 4     |  |
| [L]%AD20                                  | Skeletkonstrueret lysdulle ved liggehal                                            | 12 m²  | 16    |  |

| CCSTypeID, Type | CCSTypeName, Type   | Rough Width 1010 | Rough Height 2310 | FireRating Ukl. | Acoustic RatingIn place Ukl. | Count |
|-----------------|---|------------------|-------------------|-----------------|------------------------------|-------|
| [L%]QQA23       | Træ-alu vindue fast ramme, solafskærmende 3-lags glas cool lite 70/33 II                                               |                  |                   |                 |                              | 2     |
| [L%]QQA25       | Træ-alu vindue udadgående højrehængt ramme med fast fælt i bund og side, solafskærmende 3-lags glas cool lite 70/33 II | 2710             | 2310              | Ukl.            | Ukl.                         | 2     |
| [L%]QQA28       | Træ-alu vindue fast ramme, solafskærmende 3-lags glas cool lite 70/33 II                                               | 1307             | 2410              | Ukl.            | Ukl.                         | 6     |
| [L%]QQA29       | Træ-alu vindue fast ramme, solafskærmende 3-lags glas cool lite 70/33 II                                               | 2268             | 2410              | Ukl.            | Ukl.                         | 1     |
| [L%]QQA30       | Træ-alu vindue udadgående højrehængt ramme med fast fælt i bund og side, solafskærmende 3-lags glas cool lite 70/33 II | 2322             | 2310              | Ukl.            | Ukl.                         | 6     |
| [L%]QQA31       | Træ-alu vindue fast ramme, solafskærmende 3-lags glas cool lite 70/33 II                                               | 1200             | 2310              | Ukl.            | Ukl.                         | 7     |
| [L%]QQA32       | Træ-alu vindue fast ramme med lod- og vandret sprosse, solafskærmende 3-lags glas cool lite 70/33 II                   | 2470             | 2410              | Ukl.            | Ukl.                         | 1     |
| [L%]QQA33       | Træ-alu vindue fast ramme, solafskærmende 3-lags glas cool lite 70/33 II                                               | 610              | 1877              | Ukl.            | Ukl.                         | 2     |
| [L%]QQA34       | Træ-alu vindue fast ramme (sideparti til dørpari med glasoverparti, 3-lags energiglas                                  | 690              | 2810              | EI 30           | Ukl.                         | 2     |
| [L%]QQA36       | Træ-alu vindue fast ramme (sideparti til dørpari med glasoverparti, 3-lags energi                                      | 570              | 2410              | EI 30           | Ukl.                         | 4     |
| [L%]QQA37       | Træ-alu vindue fast ramme, solafskærmende 3-lags glas cool lite 70/33 II                                               | 1730             | 2310              | Ukl.            | Ukl.                         | 1     |
| [L%]QQA38       | Træ-alu vindue fast ramme med vandret sprosse, 3-lags energiglas                                                       | 1150             | 2410              | Ukl.            | 36dB                         | 4     |
| [L%]QQA39       | Træ-alu vindue fast ramme med lod- og vandret sprosse, 3-lags energiglas                                               | 2890             | 2410              | Ukl.            | 36dB                         | 2     |
| [L%]QQA40       | Træ-alu vindue fast ramme med lod- og vandret sprosse, 3-lags energiglas                                               | 2890             | 2410              | Ukl.            | 38dB                         | 1     |
| [L%]QQA44       | Træ-alu vindue fast ramme med lod- og vandret sprosse (Karnapvindue), 3-lags energiglas                                | 2665             | 2410              | Ukl.            | 40dB                         | 2     |
| [L%]QQA45       | Træ-alu vindue fast ramme med lod- og vandret sprosse, 3-lags energiglas                                               | 1680             | 2410              | Ukl.            | 40dB                         | 3     |
| [L%]QQA46       | Træ-alu vindue fast ramme med lod- og vandret sprosse, 3-lags energiglas                                               | 1680             | 2410              | Ukl.            | 36dB                         | 4     |
| [L%]QQA48       | Træ-alu vindue fast ramme med lod- og vandret sprosse (Karnapvindue), 3-lags energiglas                                | 850              | 2410              | Ukl.            | 40dB                         | 2     |
| [L%]QQA51       | Træ-alu vindue udadgående højrehængt ramme med fast fælt i bund og side, solafskærmende 3-lags glas cool lite 70/33 II | 2300             | 2310              | Ukl.            | Ukl.                         | 4     |

| TBL - 311 - Udv. døre |               |                    |                                                                                 |                      |                                    |       |
|-----------------------|---------------|--------------------|---------------------------------------------------------------------------------|----------------------|------------------------------------|-------|
| Level                 | DoorPo<br>shv | CCSTypeId_<br>Type | CCSTypeName_Type                                                                | FireRatin<br>gstance | Acousti<br>cRating<br>Instanc<br>e | Count |
| E2 - Stueetage        | DU118         | [U] %QQC17         | Dør, udvendig glasræmmed med<br>glasoverpart 1010x2810 mm (2110<br>mm dørhøjde) | E12 60-C             | 30dB                               | 1     |
| E2 - Stueetage        | DU119         | [U] %QQC17         | Dør, udvendig glasræmmed med<br>glasoverpart 1010x2810 mm (2110<br>mm dørhøjde) | E12 60-C             | 30dB                               | 1     |
| E3 - 1. sal           | DU201         | [U] %QQC11         | Dør, udvendig glasræmmed 1010x2110 mm                                           | E12 60-C             | 40dB                               | 1     |
| E3 - 1. sal           | DU202         | [U] %QQC01         | Dør, udvendig glædder 810x2110 mm                                               | E12 60-C             | Ukl.                               | 1     |
| E3 - 1. sal           | DU203         | [U] %QQC12         | Dør, udvendig glasræmmed 1010x2110 mm                                           | E12 60-C             | 40dB                               | 1     |
| E3 - 1. sal           | DU204         | [U] %QQC18         | Dør, udvendig glasræmmed med<br>glasoverpart 1010x2410 mm (2110<br>mm dørhøjde) | E12 30-C             | Ukl.                               | 1     |
| E3 - 1. sal           | DU205         | [U] %QQC20         | Dør, udvendig glasræmmed med<br>glasoverpart 1010x2410 mm (2110<br>mm dørhøjde) | Ukl.                 | Ukl.                               | 1     |
| E3 - 1. sal           | DU206         | [U] %QQC20         | Dør, udvendig glasræmmed med<br>glasoverpart 1010x2410 mm (2110<br>mm dørhøjde) | Ukl.                 | Ukl.                               | 1     |
| E3 - 1. sal           | DU207         | [U] %QQC20         | Dør, udvendig glasræmmed med<br>glasoverpart 1010x2410 mm (2110<br>mm dørhøjde) | Ukl.                 | Ukl.                               | 1     |
| E3 - 1. sal           | DU208         | [U] %QQC20         | Dør, udvendig glasræmmed med<br>glasoverpart 1010x2410 mm (2110<br>mm dørhøjde) | Ukl.                 | Ukl.                               | 1     |
| E3 - 1. sal           | DU209         | [U] %QQC20         | Dør, udvendig glasræmmed med<br>glasoverpart 1010x2410 mm (2110<br>mm dørhøjde) | Ukl.                 | Ukl.                               | 1     |
| E3 - 1. sal           | DU210         | [U] %QQC18         | Dør, udvendig glasræmmed med<br>glasoverpart 1010x2410 mm (2110<br>mm dørhøjde) | E12 30-C             | Ukl.                               | 1     |
| E3 - 1. sal           | DU211         | [U] %QQC12         | Dør, udvendig glasræmmed 1010x2110 mm                                           | E12 60-C             | 40dB                               | 1     |
| E3 - 1. sal           | DU212         | [U] %QQC01         | Dør, udvendig glædder 810x2110 mm                                               | E12 60-C             | Ukl.                               | 1     |
| E3 - 1. sal           | DU213         | [U] %QQC11         | Dør, udvendig glasræmmed 1010x2110 mm                                           | E12 60-C             | 40dB                               | 1     |
| E4 - 2. sal           | DU301         | [U] %QQC11         | Dør, udvendig glasræmmed 1010x2110 mm                                           | E12 60-C             | 40dB                               | 1     |
| E4 - 2. sal           | DU302         | [U] %QQC01         | Dør, udvendig glædder 810x2110 mm                                               | E12 60-C             | Ukl.                               | 1     |
| E4 - 2. sal           | DU303         | [U] %QQC12         | Dør, udvendig glasræmmed 1010x2110 mm                                           | E12 60-C             | 40dB                               | 1     |
| E4 - 2. sal           | DU304         | [U] %QQC18         | Dør, udvendig glasræmmed med<br>glasoverpart 1010x2410 mm (2110<br>mm dørhøjde) | E12 30-C             | Ukl.                               | 1     |
| E4 - 2. sal           | DU305         | [U] %QQC18         | Dør, udvendig glasræmmed med<br>glasoverpart 1010x2410 mm (2110<br>mm dørhøjde) | E12 30-C             | Ukl.                               | 1     |
| E4 - 2. sal           | DU306         | [U] %QQC12         | Dør, udvendig glasræmmed 1010x2110 mm                                           | E12 60-C             | 40dB                               | 1     |
| E4 - 2. sal           | DU307         | [U] %QQC01         | Dør, udvendig glædder 810x2110 mm                                               | E12 60-C             | Ukl.                               | 1     |
| E4 - 2. sal           | DU308         | [U] %QQC11         | Dør, udvendig glasræmmed 1010x2110 mm                                           | E12 60-C             | 40dB                               | 1     |

Alle mål skal kontrolleres på pladsen. Eventuelle fejl skal meddeles den tinglysningsaarsager. Hvis ikke andet er specificeret, er alle mål i millimeter.  
 Tegninger med nedborende bogstavsliste skal printes på A1-størrelse.

# I2714-01\_K01\_H2\_EX\_41.02

NB:  
 Alle vinduer har sikkerhedsglas på indvendig side.  
 Alle vinduer i stueetage og på 1. sal i f.m. tagterasser har derudover sikkerhedsglas på udvendig side.  
 Alle glasrammende har sikkerhedsglas på begge sider.

Alle udvendige vinduer er indvendig træ, med synlige træoverflader og udvendig alu med rå alu-overflader.  
 Ved vinduer i muret facade udføres saltbænke i alu med rå alu-overflader.  
 Ved vinduer i træbelækket facade udføres saltbænke som lokal alu-inddækning på overside af gennemgående vandrette trælister.

Alle opklukkable vinduer forsynes med bømærkingsbeslag.

Målsætning: brand- og lydkrav i.f.m. vinduer og døre  
 jf. skemaer på denne tegning.

De angivne mål i.f.m. døre og vinduer er hullmål.

Vedr. døre henvises desuden til  
 I2714-01\_K01\_H6\_EX\_39.01 - Dørskema.  
 Vedr. udvendige vægge, døre og vinduer med lydklassifikation i.f.m. trafikstøj, henvises, udover de angivne lydkrav til  
 I2714-01\_K21\_C05 - Trafikstøjnotat, Udbudsprojekt  
 Vedr. udvendige materialer henvises til  
 I2714-01\_K01\_C08.2 - Materialeoversigt

Dilatationsfuger i murværk

Sålbænke i alu

Tegloverligger

Brandstop/hulrumsventil m/kl. belægning og vindspærre

|       |       |       |
|-------|-------|-------|
| REV.: | DATE: | EMNE: |
| LAND  | ARK   | KON   |
| VVS   | VENT  | EL    |

BYGGERE:  








PROJEKT NAVN:  
**DI Børnhuset Svinget**  
 Ørstedss Boulevard 224

PROJEKT NR.:  
 I2714

MYNDIGHEDSPROJEKT  
 Tegn. Nr.:

REV.:

# I2714-01\_K01\_H2\_EX\_41.02


FILNÅVN: I2714-01\_K01\_H2\_EX\_41.02 Facade - Syd og øst.pdf  
 EMNE:

## I2714-01\_K01\_H2\_EX\_41.02 Facade - Syd og øst

|           |            |
|-----------|------------|
| MÅL:      | DATE:      |
| 1 : 100   | 11.06.2025 |
| FORMAT:   | LIGFØRT:   |
| 840 x 594 | LSC        |
| KONTROLL: | GODKENDT:  |
| CRA       | KBN        |


**By&k**  
**TRUST**

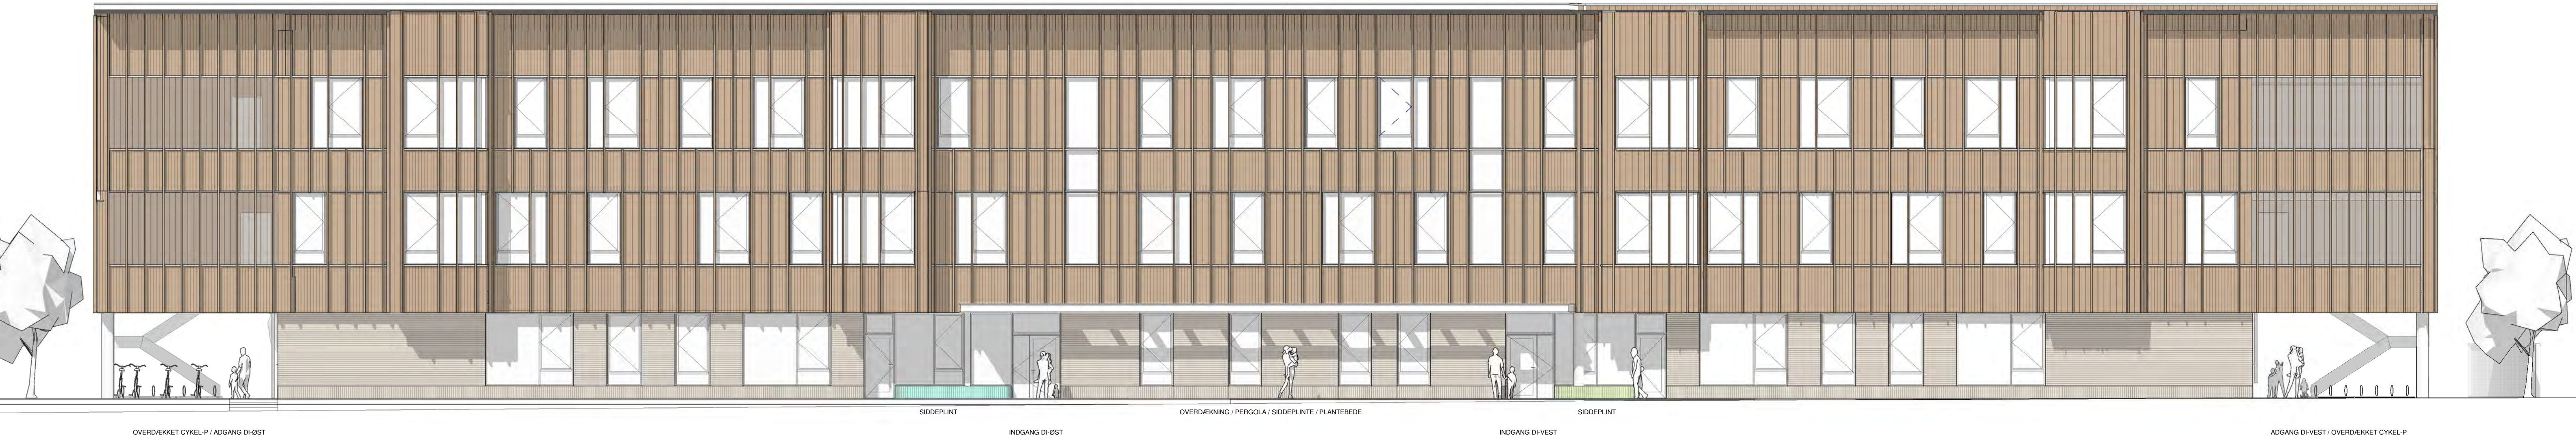

**Facade nord**  
 1 : 100



**Facade vest**  
 1 : 100

Alle mål skal kontrolleres på pladsen. Eventuelle fejl skal meddeles den tegningsansvarlige.  
 Hvis ikke andet er specificeret, er alle mål i millimeter.  

**I12714-01\_K01\_H2\_EX\_41.01**

|      |       |       |
|------|-------|-------|
| REV: | DATO: | EMNE: |
| LAND | ARK   | KON   |
| VVS  | VENT  | EL    |

BYGHERRE:  
 Byggeri København  

BYGNINGSNUMMER:  
 01

BYGNINGSNAVN:  
 -

KOMMUNENUMMER:  
 0101

EJENDOMSNUMMER:  
 -

PROJEKT NAVN:  
**DI Børnehuset Svinget**

Projektadresse

|              |                   |
|--------------|-------------------|
| PROJEKT NR.: | STATUS:           |
| 12714        | Myndighedsprojekt |

|                           |       |
|---------------------------|-------|
| TEGN. NR.:                | REV.: |
| I12714-01_K01_H2_EX_41.01 |       |

FILNAVN: I12714-01\_K01\_H2\_EX\_41.01 Facader - Nord og vest.pdf


EMNE:  
**Facader - Nord og vest**

|         |            |
|---------|------------|
| MÅL:    | DATO:      |
| 1 : 100 | 16.12.2024 |

|           |         |          |           |
|-----------|---------|----------|-----------|
| FORMAT:   | UDFØRT: | KONTROL: | GODKENDT: |
| 840 x 594 | LSC     | CRA      | KBN       |



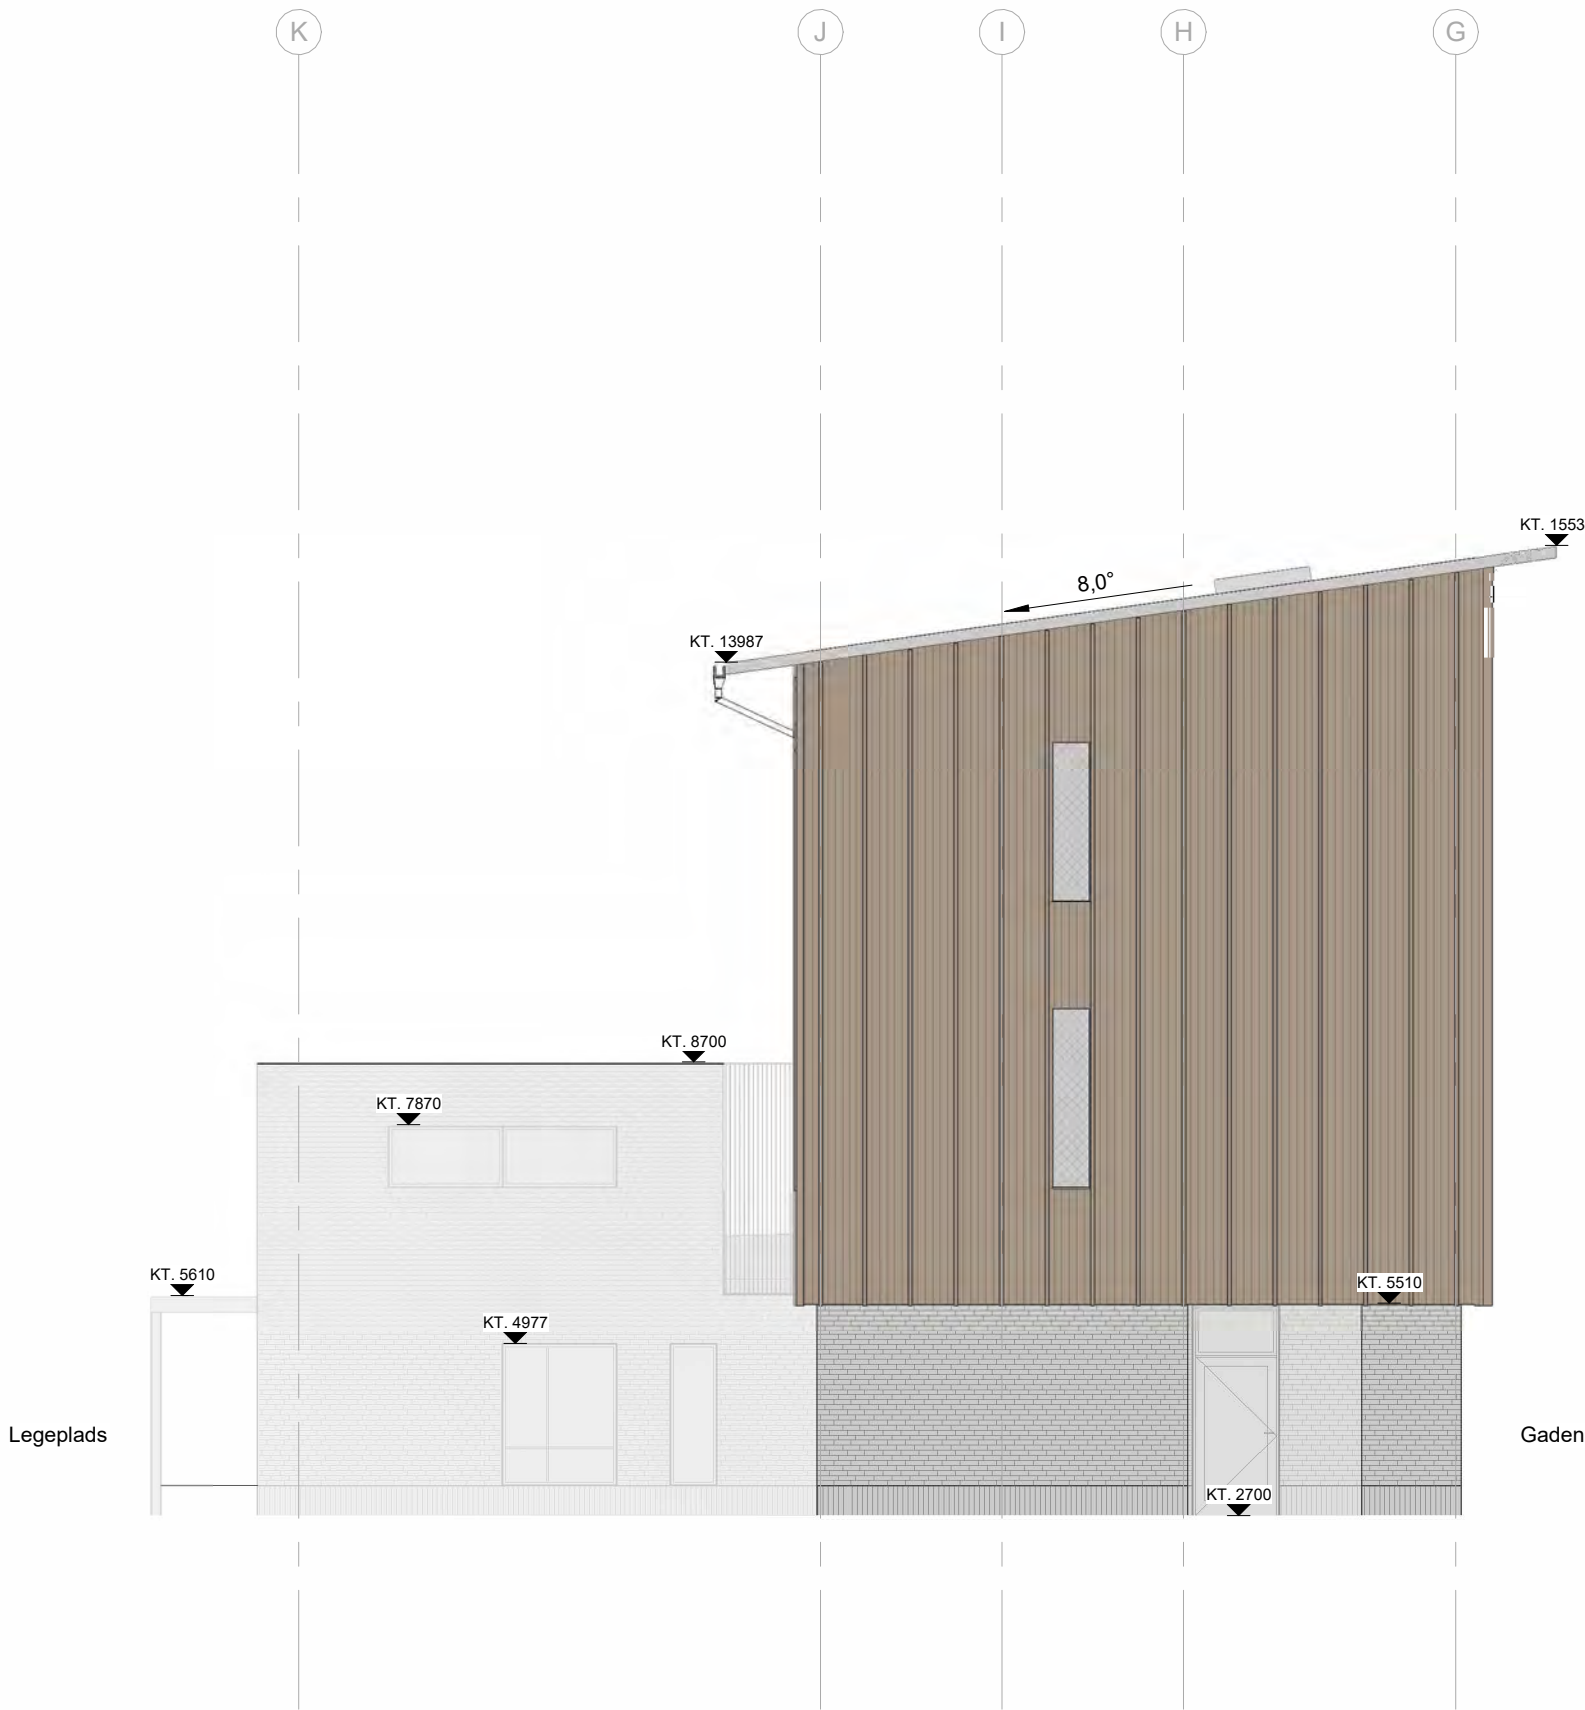

Alle mål skal kontrolleres på pladsen. Eventuelle fejl skal meddeles den tegningsansvarlige.  
Hvis ikke andet er specificeret, er alle mål i millimeter.  
Tegninger med nedtonede bygningsdele skal printes gråtonet.

## I12714-01\_K01\_H2\_EX\_41.04

NB.  
Alle vinduer har sikkerhedsglas på indvendig side.  
Alle vinduer i stueetage og på 1. sal i.f.m. tagterrasser har derudover sikkerhedsglas på udvendig side.  
Alle glasrammedøre har sikkerhedsglas på begge sider.

Alle udvendige vinduer er indvendig træ, med synlige træoverflade og udvendig alu med rå alu-overflade.  
Ved vinduer i muret facade udføres sålbænke i alu med rå aluoverflade.  
Ved vinduer i træbeklædt facade udføres sålbænke som lokal alu-inddækning på overside af gennemgående vandrette trælistes.

Alle oplukkelige vinduer forsynes med børnesikringsbeslag.

Målsætning, brand- og lydkrav i.f.m. vinduer og døre jf. skemaer på denne tegning.

De angivne mål i.f.m. døre og vinduer er hulmål.

Vedr. døre henvises desuden til I12714-01\_K01\_H6\_EX\_39.01 - Dørskema.  
Vedr. udvendige vægge, døre og vinduer med lydklassifikation i.f.t. trafikstøj, henvises, udover de angivne lydkrav til I12714-01\_K21\_C05 - Trafikstøjnotat, Udbudsprojekt  
Vedr. udvendige materialer henvises til I12714-01\_K01\_C08.2 - Materialeoversigt

|       |       |       |
|-------|-------|-------|
|       |       |       |
|       |       |       |
|       |       |       |
|       |       |       |
| REV.: | DATO: | EMNE: |

LAND ☐ ARK ☒ KON ☐ VVS/VENT ☐ EL ☐

BYGHERRE:  
Byggeri København  
Nyropsgade 1, 1602 København V  
T: +45 3366 3366 / E: ByK@okf.kk.dk

**KØBENHAVNS KOMMUNE**

BYGNINGSNUMMER:  
01

KOMMUNENUMMER:  
0101

EJENDOMSNUMMER:  
-

BYGNINGSNAVN:  
-


PROJEKT NAVN:  
**DI Børnehuset Svinget**  
Ørestads Boulevard 224

|                              |                                     |
|------------------------------|-------------------------------------|
| PROJEKT NR.:<br><b>12714</b> | STATUS:<br><b>Mynnighedsprojekt</b> |
|------------------------------|-------------------------------------|

|                                                |           |
|------------------------------------------------|-----------|
| TEGN. NR.:<br><b>I12714-01_K01_H2_EX_41.04</b> | REV.:<br> |
|------------------------------------------------|-----------|

|                                                      |
|------------------------------------------------------|
| FILNAVN: I12714-01_K01_H2_EX_41.04 Facader - Øst.pdf |
| EMNE:<br><b>Facader - Øst</b>                        |

|                      |                |                     |                |
|----------------------|----------------|---------------------|----------------|
| MÅL:<br>1 : 100      |                | DATO:<br>08.10.2025 |                |
| FORMAT:<br>420 x 297 | UDFØRT:<br>KBN | KONTROL:<br>LSC     | GODKENDT:<br>- |

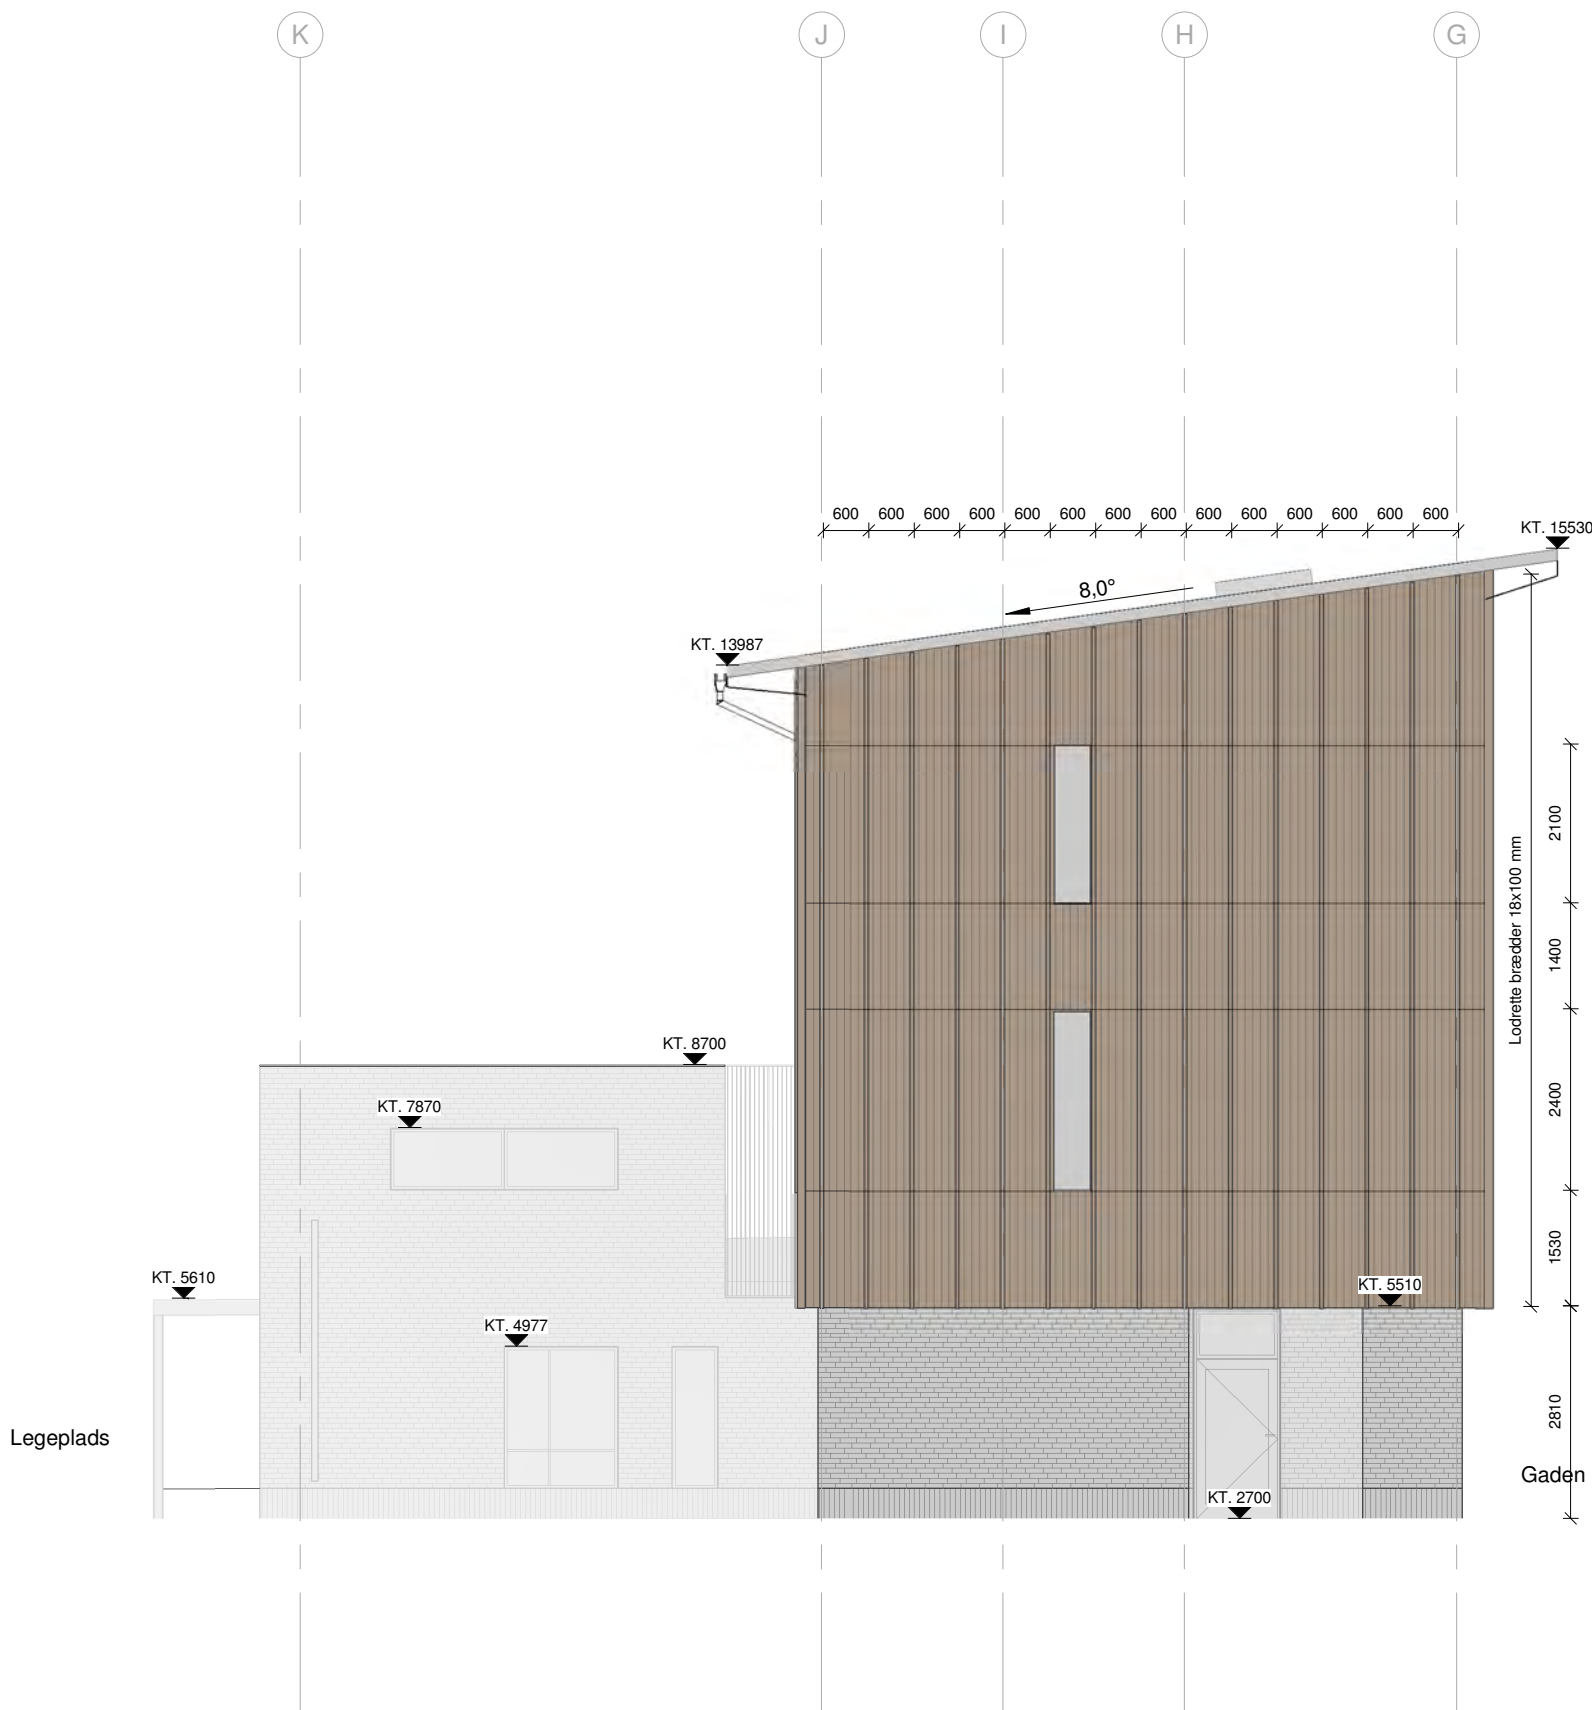

Alle mål skal kontrolleres på pladsen. Eventuelle fejl skal meddeles den tegningsansvarlige. Hvis ikke andet er specificeret, er alle mål i millimeter. Tegninger med nedtonede bygningsdele skal printes gråtonet.

# I12714-01\_K01\_H2\_EX\_41.04

NB.  
Alle vinduer har sikkerhedsglas på indvendig side.  
Alle vinduer i stueetage og på 1. sal i.f.m. tagterrasser har derudover sikkerhedsglas på udvendig side.  
Alle glasrammedøre har sikkerhedsglas på begge sider.

Alle udvendige vinduer er indvendig træ, med synlige træoverflade og udvendig alu med rå alu-overflade.  
Ved vinduer i muret facade udføres sålbænke i alu med rå aluoverflade.  
Ved vinduer i træbeklædt facade udføres sålbænke som lokal alu-inddækning på overside af gennemgående vandrette trælister.


Alle oplukkelige vinduer forsynes med børnesikringsbeslag.

Målsætning, brand- og lydkrav i.f.m. vinduer og døre jf. skemaer på denne tegning.

De angivne mål i.f.m. døre og vinduer er hulmål.

Vedr. døre henvises desuden til I12714-01\_K01\_H6\_EX\_39.01 - Dørskema.  
Vedr. udvendige vægge, døre og vinduer med lydklassifikation i.f.t. trafikstøj, henvises, udover de angivne lydkrav til I12714-01\_K21\_C05 - Trafikstøjnotat, Udbudsprojekt  
Vedr. udvendige materialer henvises til I12714-01\_K01\_C08.2 - Materialeoversigt

|   |                              |                     |                |
|---|------------------------------|---------------------|----------------|
|   |                              |                     |                |
|   |                              |                     |                |
|   |                              |                     |                |
|   |                              |                     |                |
| REV.:   | DATO:                        | EMNE:               |                |
| LAND <input type="radio"/> ARK <input checked="" type="radio"/> KON <input type="radio"/> VVS/VENT <input type="radio"/> EL <input type="radio"/>   |                              |                     |                |
| <div><div>BYGHERRE:<br/>Byggeri København<br/>Nyropsgade 1, 1602 København V<br/>T: +45 3366 3366 / E: ByK@okf.kk.dk</div><div>BYGNINGSNUMMER:<br/>01</div><div>BYGNINGSNAVN:<br/>-</div><div>PROJEKT NAVN:<br/>DI Børnehuset Svinget<br/>Ørestads Boulevard 224</div></div> <div><div>KØBENHAVNS KOMMUNE</div></div> <div><div>KOMMUNENUMMER:<br/>0101</div><div>EJENDOMSNUMMER:<br/>-</div></div> |                              |                     |                |
| PROJEKT NR.:<br>12714   | STATUS:<br>Myndighedsprojekt |                     |                |
| TEGN. NR.:<br>I12714-01_K01_H2_EX_41.04   |                              | REV.:               |                |
| FILNAVN: I12714-01_K01_H2_EX_41.04 Facader - Øst.pdf   |                              |                     |                |
| EMNE:<br>Facader - Øst   |                              |                     |                |
| MÅL:<br>1 : 100   |                              | DATO:<br>08.10.2025 |                |
| FORMAT:<br>420 x 297   | UDFØRT:<br>KBN               | KONTROL:<br>LSC     | GODKENDT:<br>- |
| <div>Nørrebrogade 45C, 3.sal, 2200 København N<br/>T: +45 5761 7272 / E: eogp@eogp.dk</div> <div></div>   |                              |                     |                |

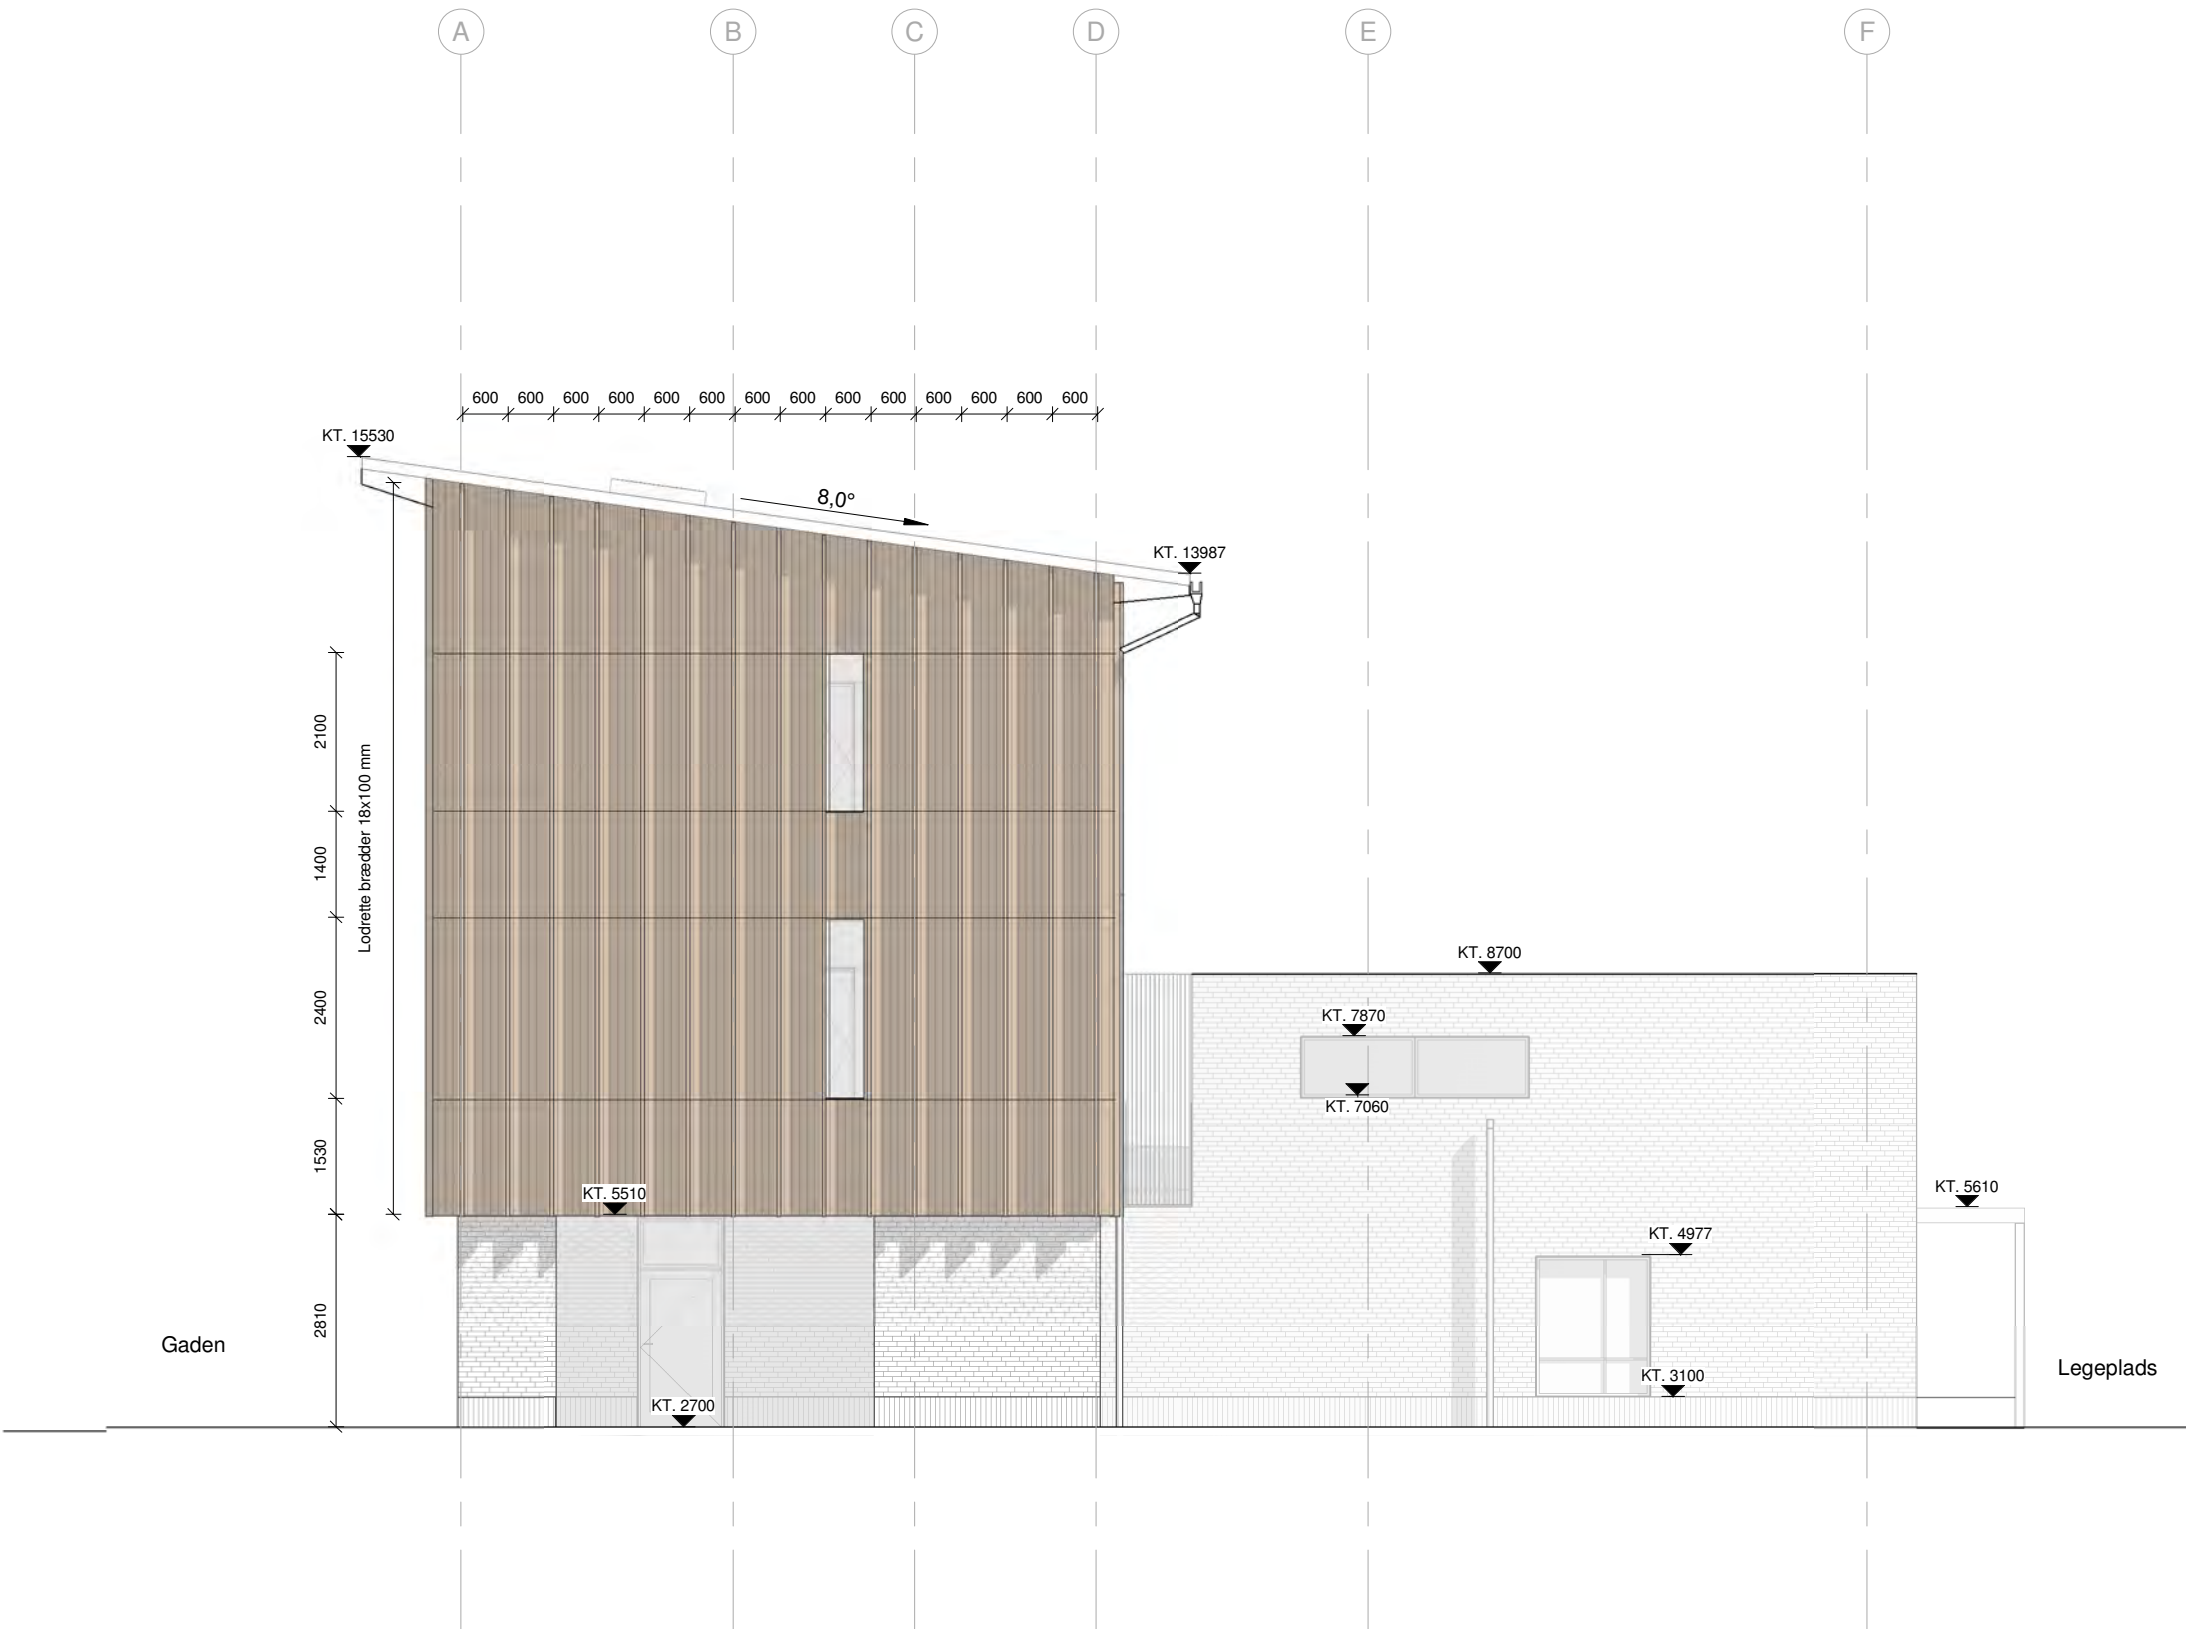

Alle mål skal kontrolleres på pladsen. Eventuelle fejl skal meddeles den tegningsansvarlige.  
Hvis ikke andet er specificeret, er alle mål i millimeter.  
Tegninger med nedtonede bygningsdele skal printes gråtonet.

## I12714-01\_K01\_H2\_EX\_41.03

NB.  
Alle vinduer har sikkerhedsglas på indvendig side.  
Alle vinduer i stueetage og på 1. sal i.f.m. tagterrasser har derudover sikkerhedsglas på udvendig side.  
Alle glasrammedøre har sikkerhedsglas på begge sider.

Alle udvendige vinduer er indvendig træ, med synlige træoverflade og udvendig alu med rå alu-overflade.  
Ved vinduer i muret facade udføres sålbænke i alu med rå aluoverflade.  
Ved vinduer i træbeklædt facade udføres sålbænke som lokal alu-inddækning på overside af gennemgående vandrette trælister.

Alle oplukkelige vinduer forsynes med børnesikringsbeslag.

Målsætning, brand- og lydkrav i.f.m. vinduer og døre jf. skemaer på denne tegning.

De angivne mål i.f.m. døre og vinduer er hulmål.

Vedr. døre henvises desuden til I12714-01\_K01\_H6\_EX\_39.01 - Dørskema.  
Vedr. udvendige vægge, døre og vinduer med lydklassifikation i.f.t. trafikstøj, henvises, udover de angivne lydkrav til I12714-01\_K21\_C05 - Trafikstøjnotat, Udbudsprojekt  
Vedr. udvendige materialer henvises til I12714-01\_K01\_C08.2 - Materialeoversigt

|       |       |       |
|-------|-------|-------|
|       |       |       |
|       |       |       |
|       |       |       |
|       |       |       |
| REV.: | DATO: | EMNE: |

LAND ☐ ARK ☒ KON ☐ VVS/VENT ☐ EL ☐

BYGHERRE:  
Byggeri København  
Nyropsgade 1, 1602 København V  
T: +45 3366 3366 / E: ByK@okf.kk.dk

BYGNINGSNUMMER: 01 KOMMUNENUMMER: 0101 EJENDOMSNUMMER: -

BYGNINGSNAVN: -

PROJEKT NAVN:  
**DI Børnehuset Svinget**  
Ørestads Boulevard 224


|                              |                                     |
|------------------------------|-------------------------------------|
| PROJEKT NR.:<br><b>12714</b> | STATUS:<br><b>Myndighedsprojekt</b> |
|------------------------------|-------------------------------------|

|                                                |            |
|------------------------------------------------|------------|
| TEGN. NR.:<br><b>I12714-01_K01_H2_EX_41.03</b> | REV.:<br>- |
|------------------------------------------------|------------|

FILNAVN: I12714-01\_K01\_H2\_EX\_41.03 Facader - Vest.pdf

|                                |
|--------------------------------|
| EMNE:<br><b>Facader - Vest</b> |
|--------------------------------|

|                      |                |                     |                |
|----------------------|----------------|---------------------|----------------|
| MÅL:<br>1 : 100      |                | DATO:<br>08.10.2025 |                |
| FORMAT:<br>420 x 297 | UDFØRT:<br>KBN | KONTROL:<br>LSC     | GODKENDT:<br>- |

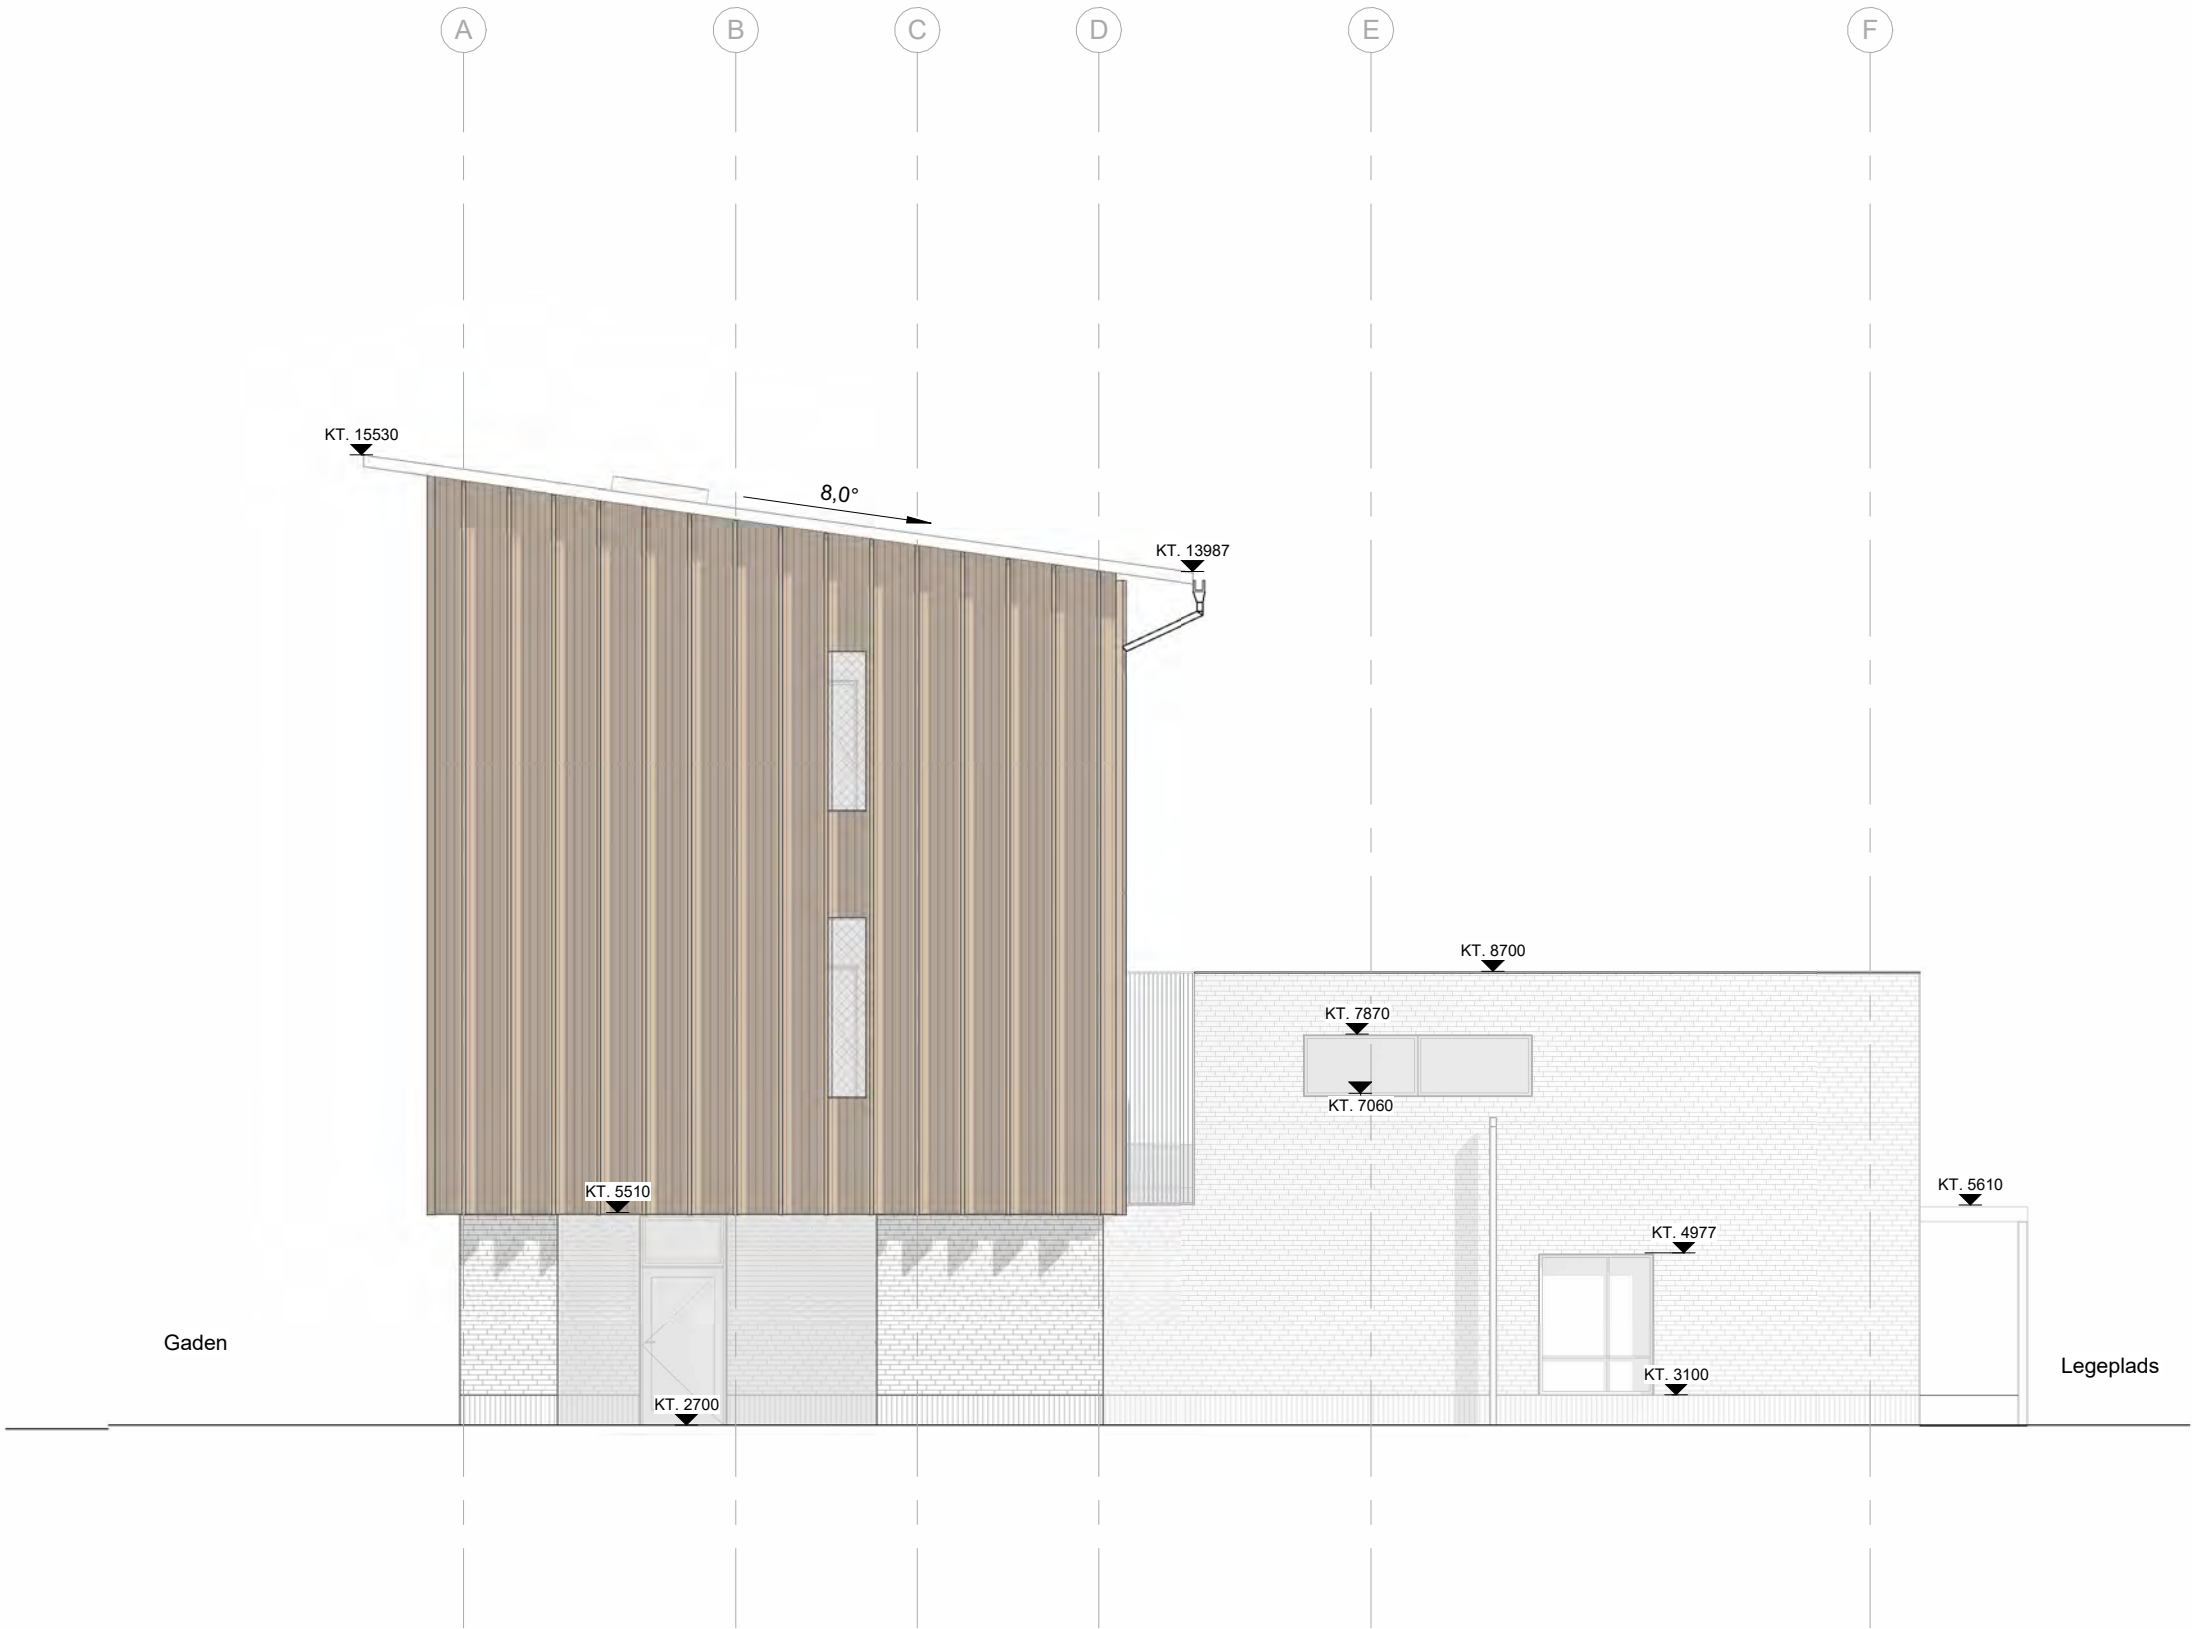

Alle mål skal kontrolleres på pladsen. Eventuelle fejl skal meddeles den tegningsansvarlige.  
Hvis ikke andet er specificeret, er alle mål i millimeter.  
Tegninger med nedtonede bygningsdele skal printes gråtonet.

## I12714-01\_K01\_H2\_EX\_41.03

NB.  
Alle vinduer har sikkerhedsglas på indvendig side.  
Alle vinduer i stueetage og på 1. sal i.f.m. tagterrasser har derudover sikkerhedsglas på udvendig side.  
Alle glasrammedøre har sikkerhedsglas på begge sider.

Alle udvendige vinduer er indvendig træ, med synlige træoverflade og udvendig alu med rå alu-overflade.  
Ved vinduer i muret facade udføres sålbænke i alu med rå aluoverflade.  
Ved vinduer i træbeklædt facade udføres sålbænke som lokal alu-inddækning på overside af gennemgående vandrette trælister.

Alle oplukkelige vinduer forsynes med børnesikringsbeslag.

Målsætning, brand- og lydkrav i.f.m. vinduer og døre jf. skemaer på denne tegning.

De angivne mål i.f.m. døre og vinduer er hulmål.

Vedr. døre henvises desuden til I12714-01\_K01\_H6\_EX\_39.01 - Dørskema.  
Vedr. udvendige vægge, døre og vinduer med lydklassifikation i.f.t. trafikstøj, henvises, udover de angivne lydkrav til I12714-01\_K21\_C05 - Trafikstøjnotat, Udbudsprojekt  
Vedr. udvendige materialer henvises til I12714-01\_K01\_C08.2 - Materialeoversigt

|       |       |       |
|-------|-------|-------|
|       |       |       |
|       |       |       |
|       |       |       |
|       |       |       |
| REV.: | DATO: | EMNE: |

LAND ☐ ARK ☒ KON ☐ VVS/VENT ☐ EL ☐

BYGHERRE:  
Byggeri København  
Nyropsgade 1, 1602 København V  
T: +45 3366 3366 / E: ByK@okf.kk.dk

BYGNINGSNUMMER: 01 KOMMUNENUMMER: 0101 EJENDOMSNUMMER: -

BYGNINGSNAVN: -



PROJEKT NAVN:  
**DI Børnehuset Svinget**  
Ørestads Boulevard 224

PROJEKT NR.: 12714 STATUS: Mynndighedsprojekt

TEGN. NR.: I12714-01\_K01\_H2\_EX\_41.03 REV.:



FILNAVN: I12714-01\_K01\_H2\_EX\_41.03 Facader - Vest.pdf

EMNE:  
**Facader - Vest**

|                      |                |                     |                |
|----------------------|----------------|---------------------|----------------|
| MÅL:<br>1 : 100      |                | DATO:<br>08.10.2025 |                |
| FORMAT:<br>420 x 297 | UDFØRT:<br>KBN | KONTROL:<br>LSC     | GODKENDT:<br>- |

Nørrebrogade 45C, 3.sal, 2200 København N  
T: +45 5761 7272 / E: eogp@eogp.dk



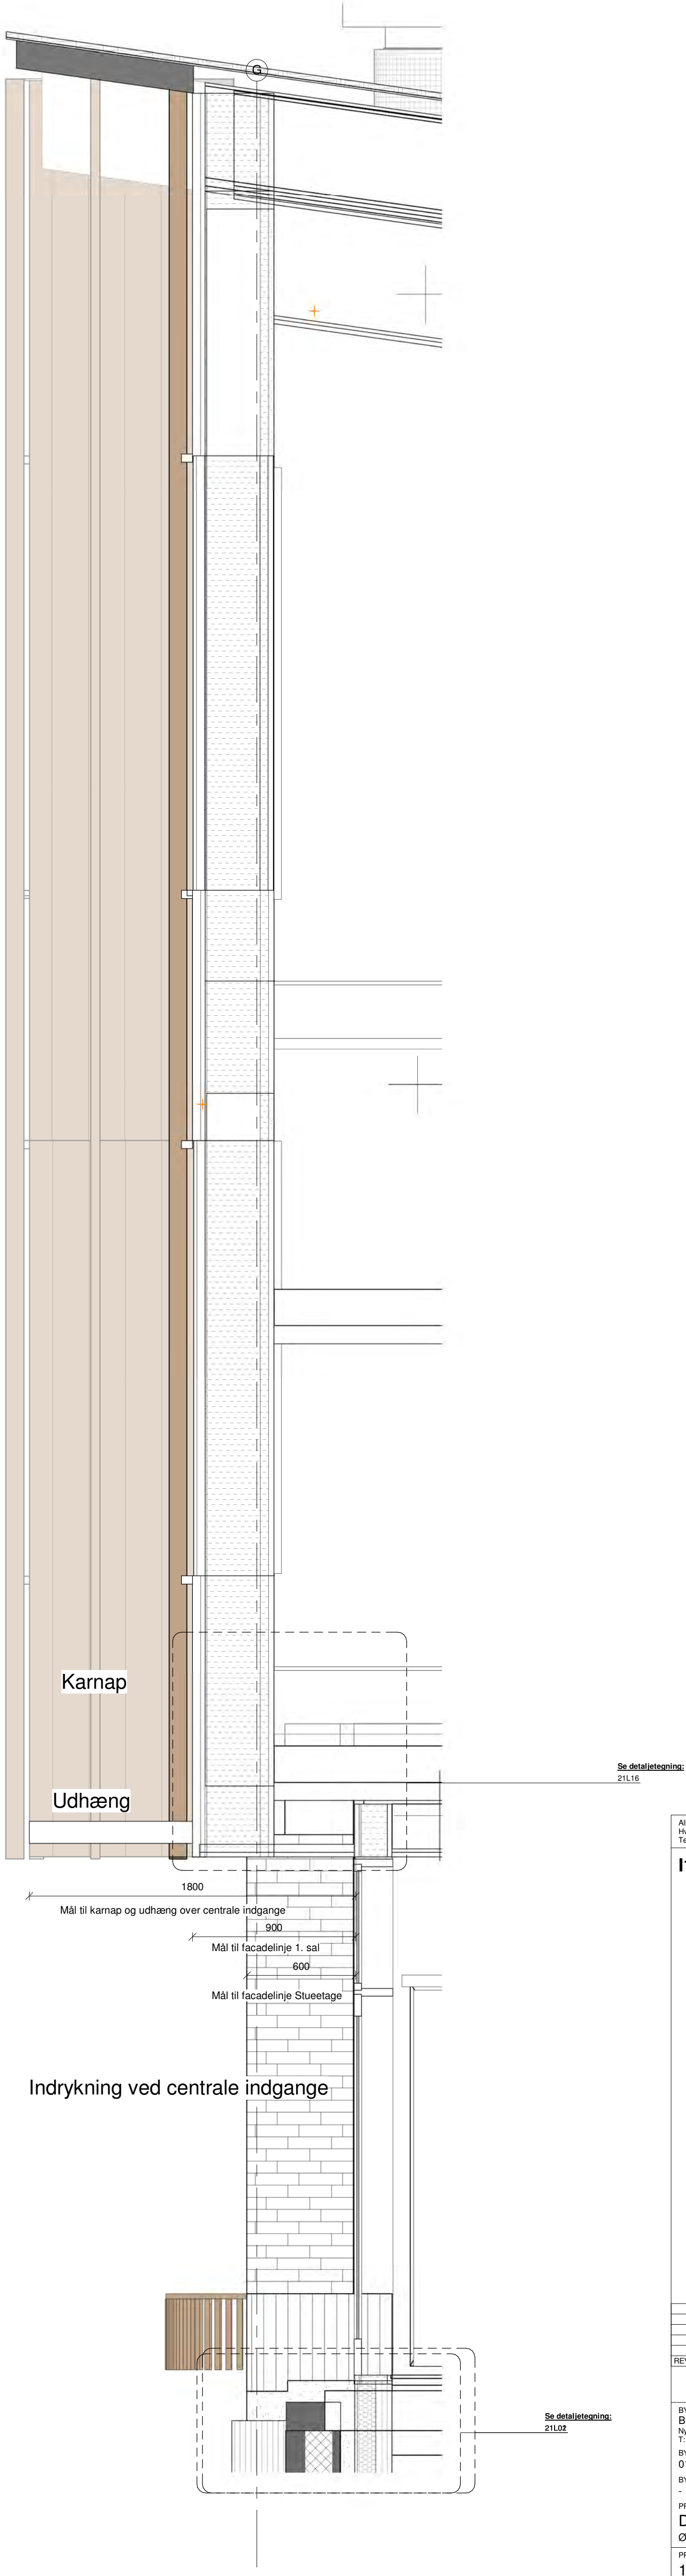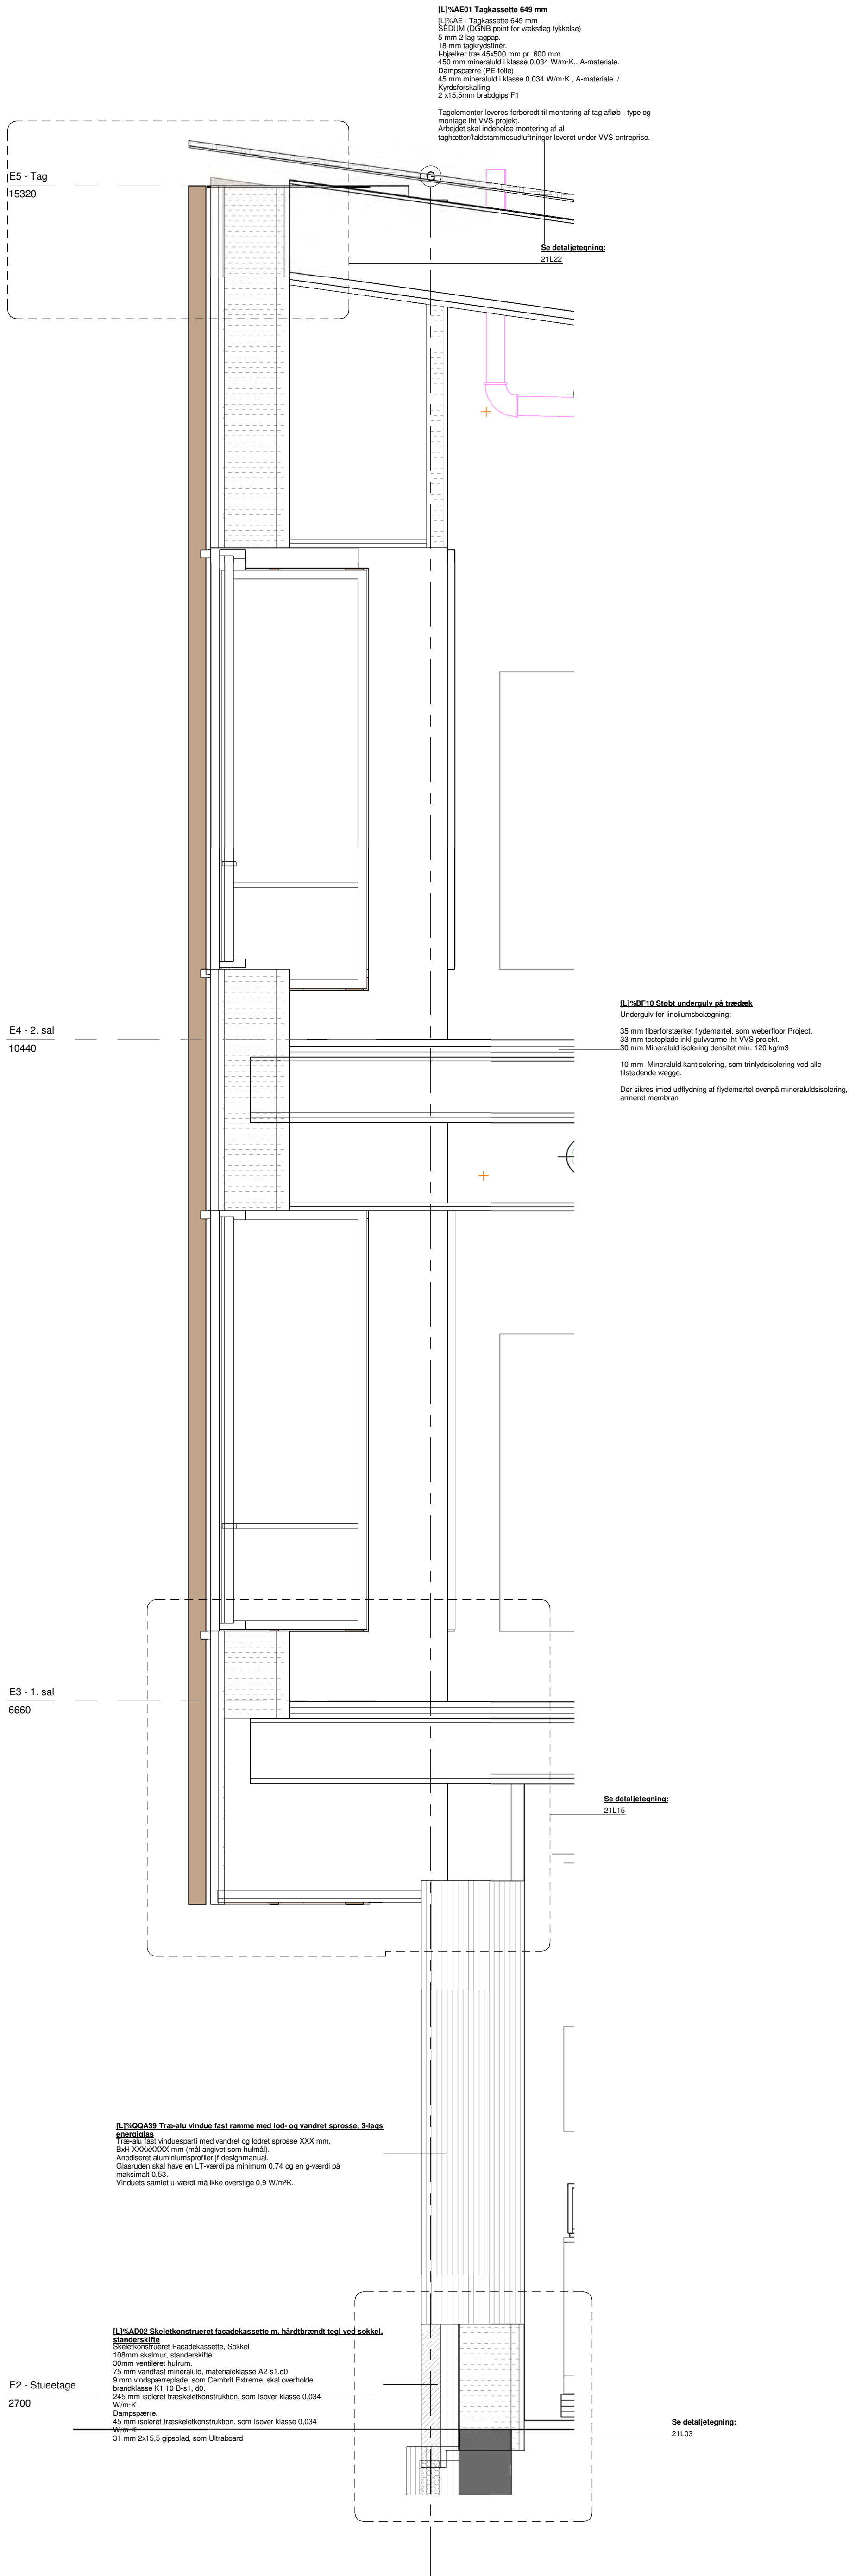

Alle mål skal kontrolleres på stedet. Eventuelle fejl skal meddeles den tegningsansvarlige. Mål skal altid angives i mm, medmindre andet er angivet. Mål skal altid angives i mm, medmindre andet er angivet.

**112714-01\_K01\_H3\_EX\_39.01**

| REV. | DATO | EMNE |
|------|------|------|
| 1    |      |      |

BYGGERI: Byggeri København  
BYGGERI: 1102 København V  
BYGGERI: T: +45 3366 2000 E: byggeri@kph.dk  
BYGGERI: 01  
BYGGERI: 0101

PROJEKT NAVN: DI Barnehuset Svinget  
PROJEKT NR.: 12714  
STATUS: Myndighedsprojekt

TECH. NR.: 112714-01\_K01\_H3\_EX\_39.01  
FILNAVN: 112714-01\_K01\_H3\_EX\_39.01 Delsnit A-A.pdf








Delsnit A-A

| MÅL:   | DATO:      |
|--------|------------|
| 1 : 20 | 11.06.2025 |


| FORMAT:    | UDFØRT: | KONTROL: | ODKENDT: |
|------------|---------|----------|----------|
| 1050 x 891 | CRA     | LSC      | KBN      |



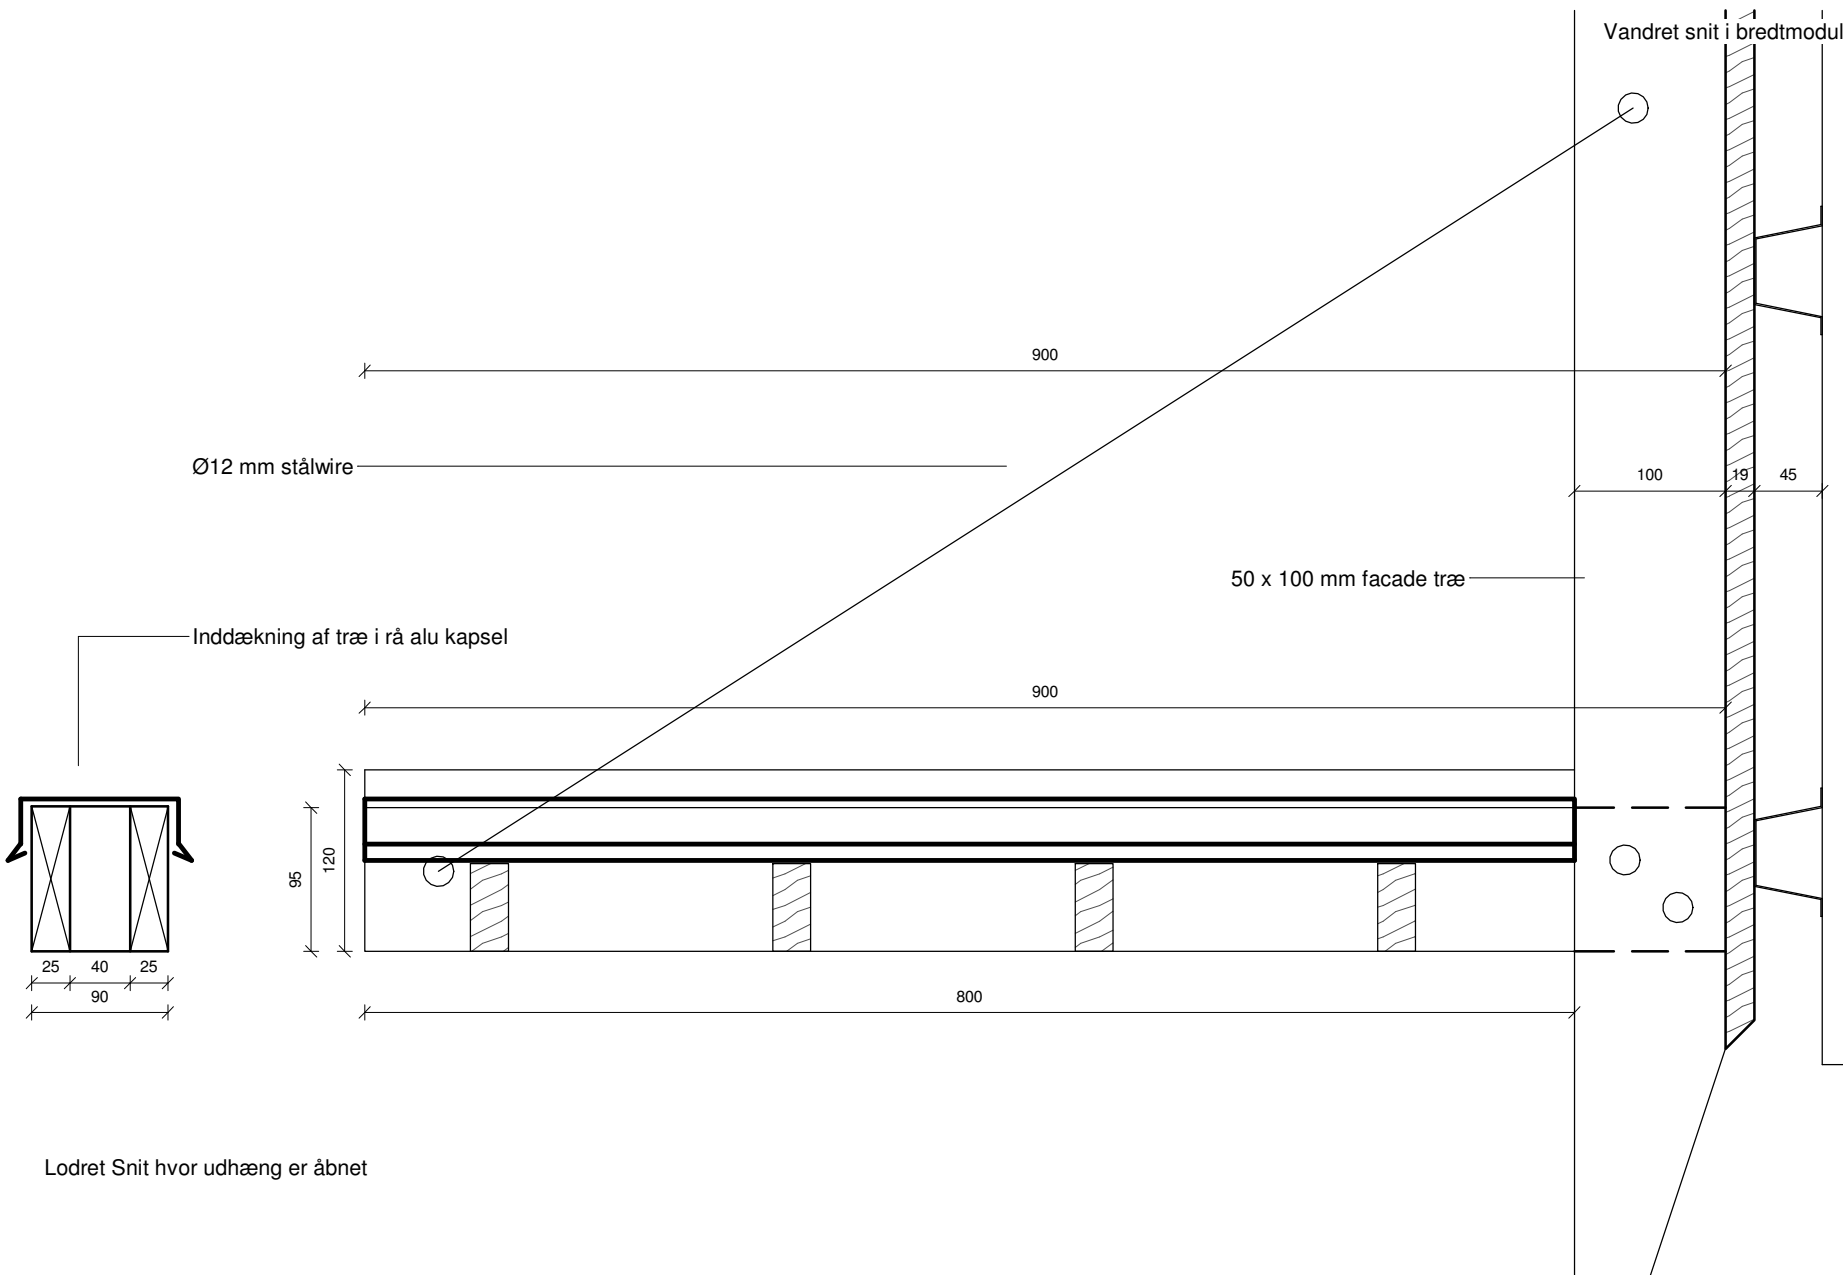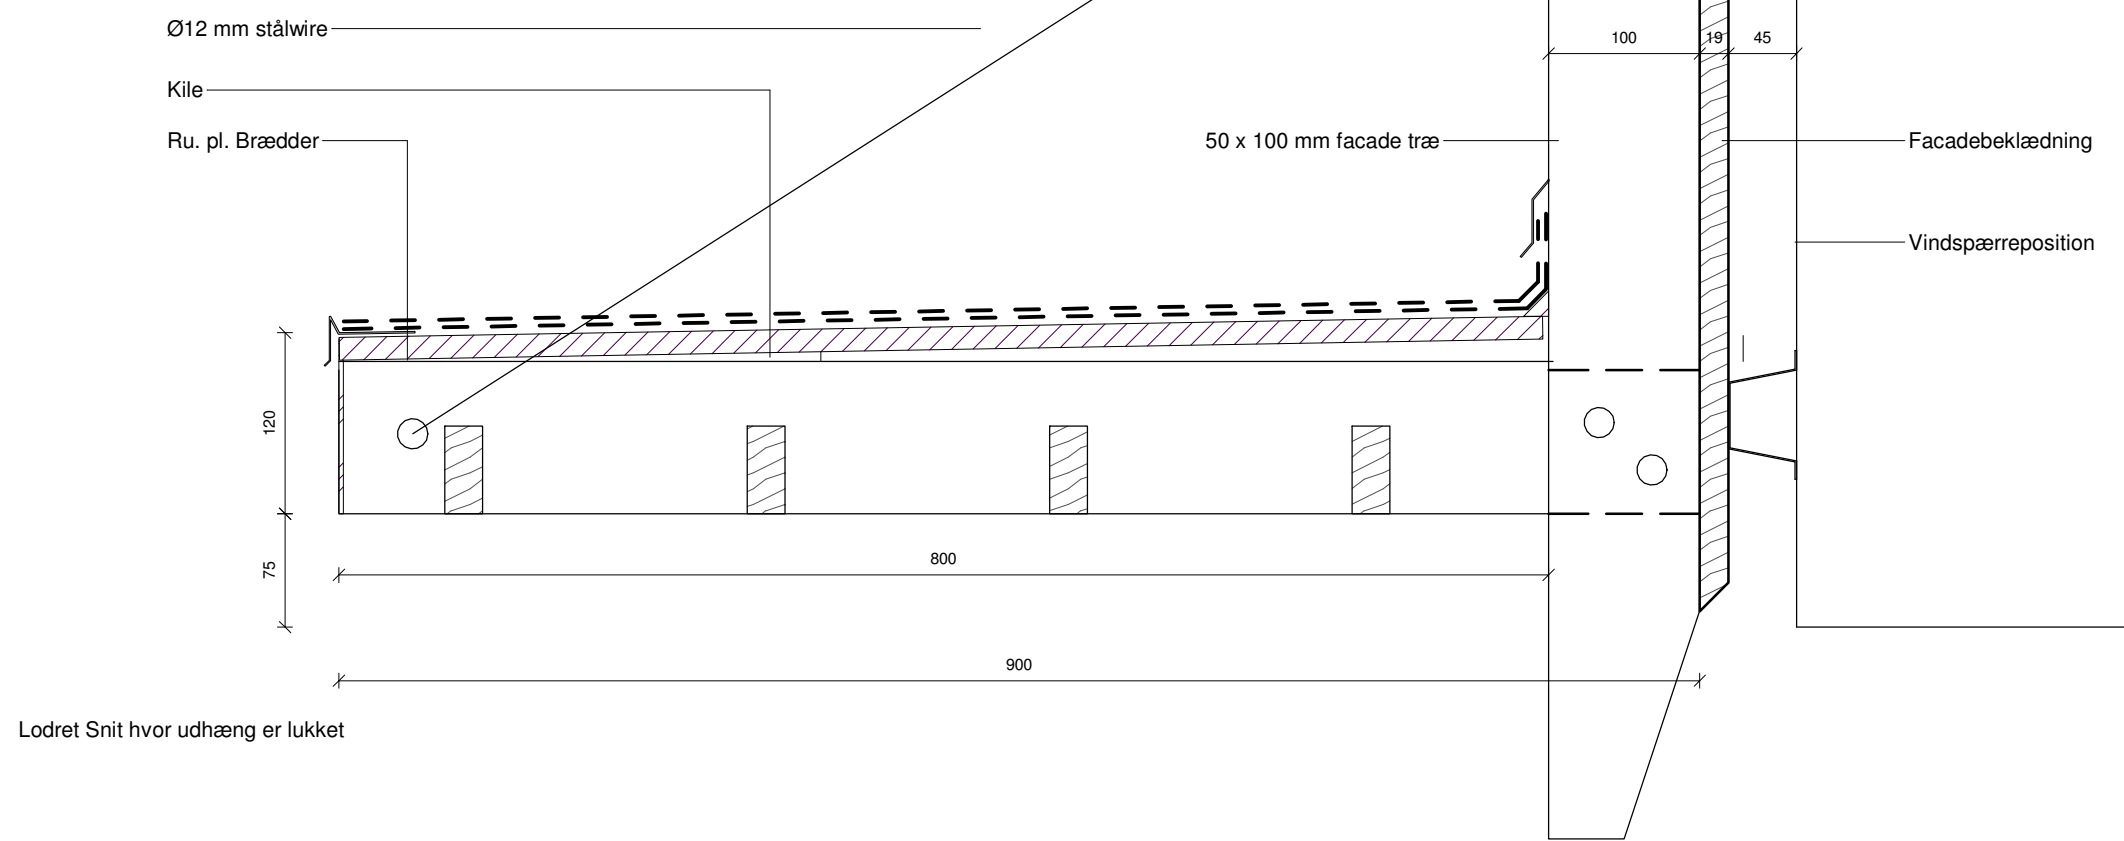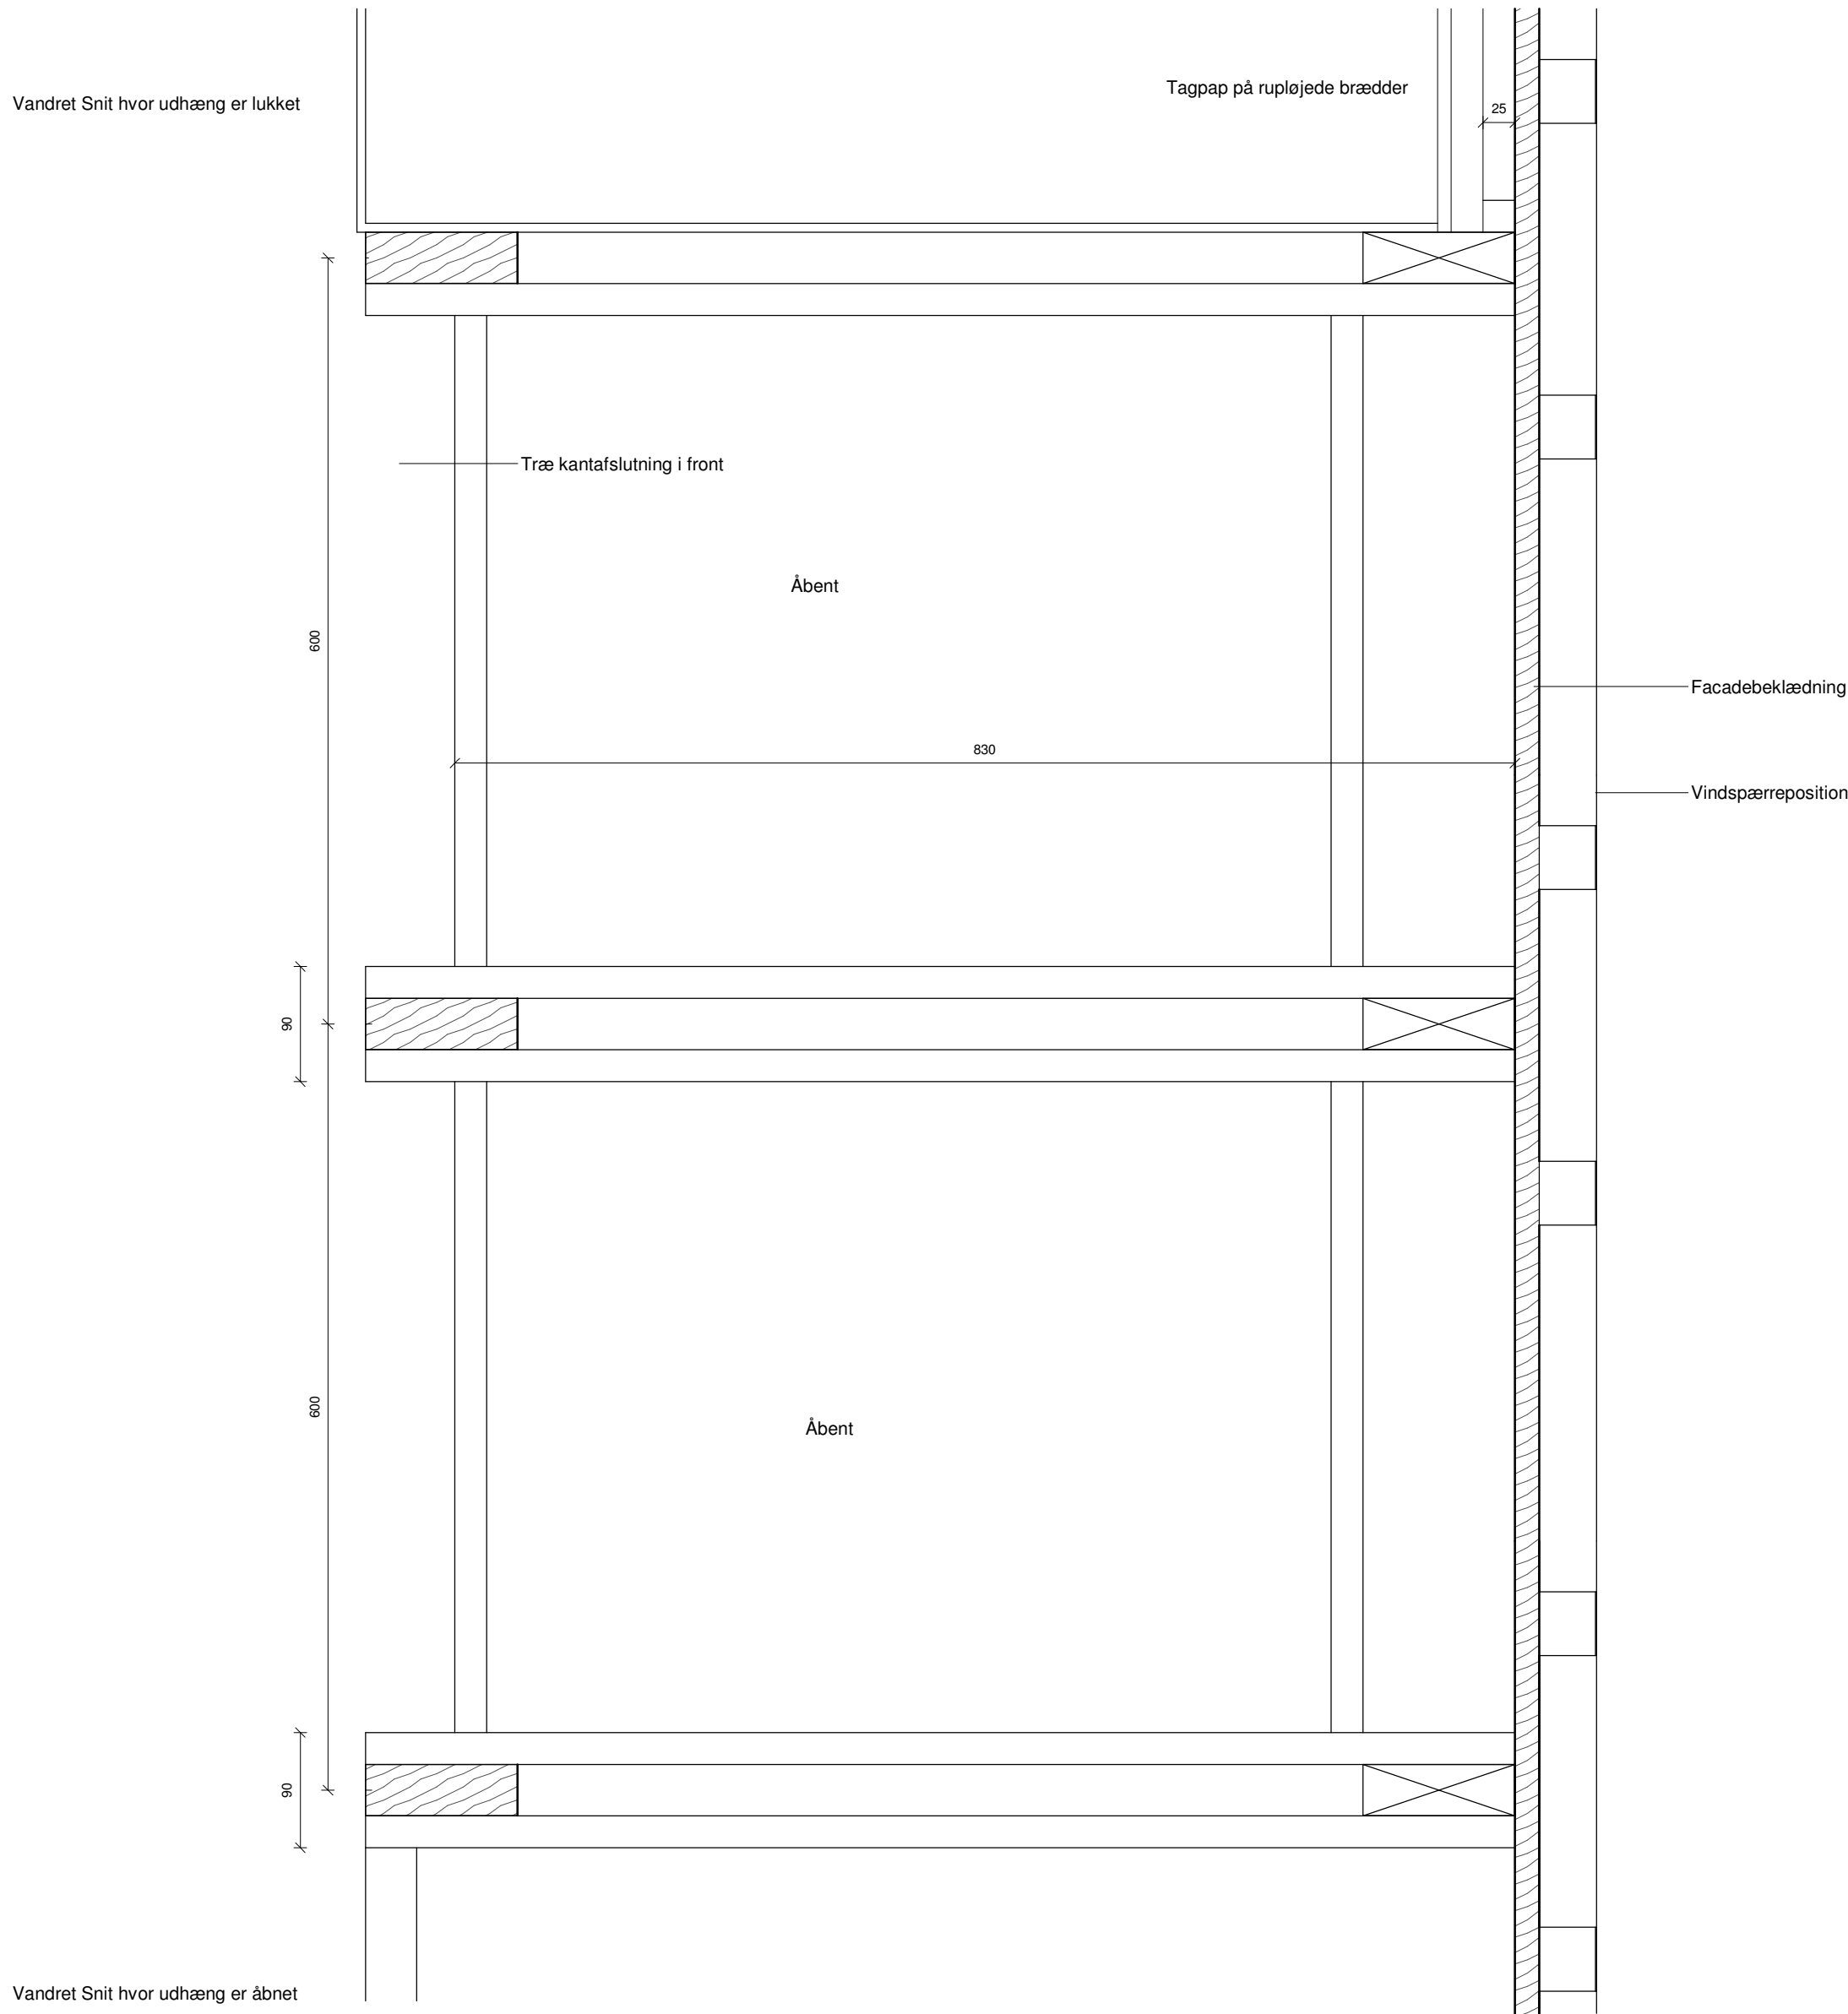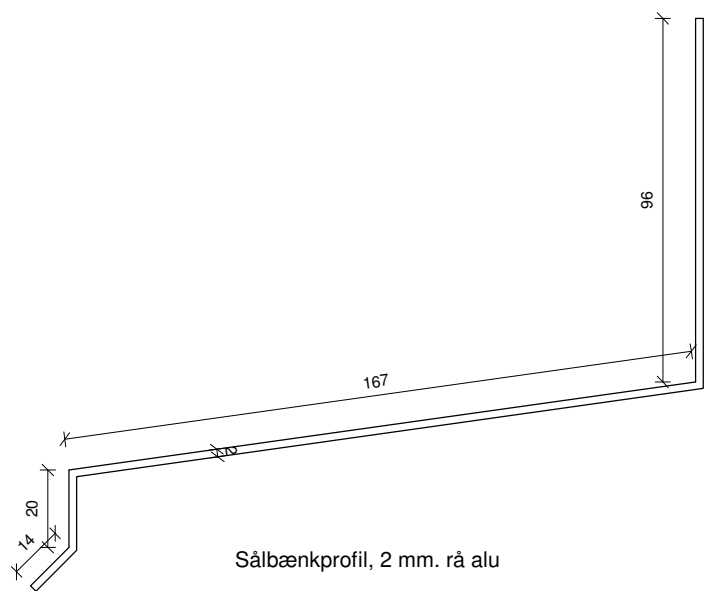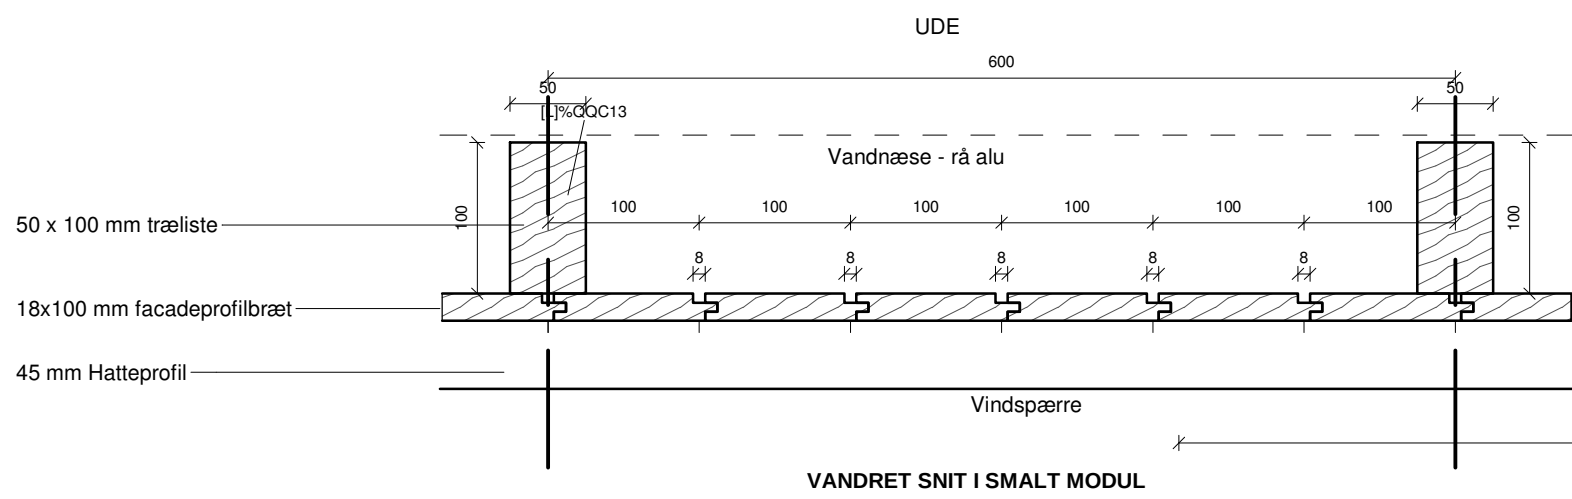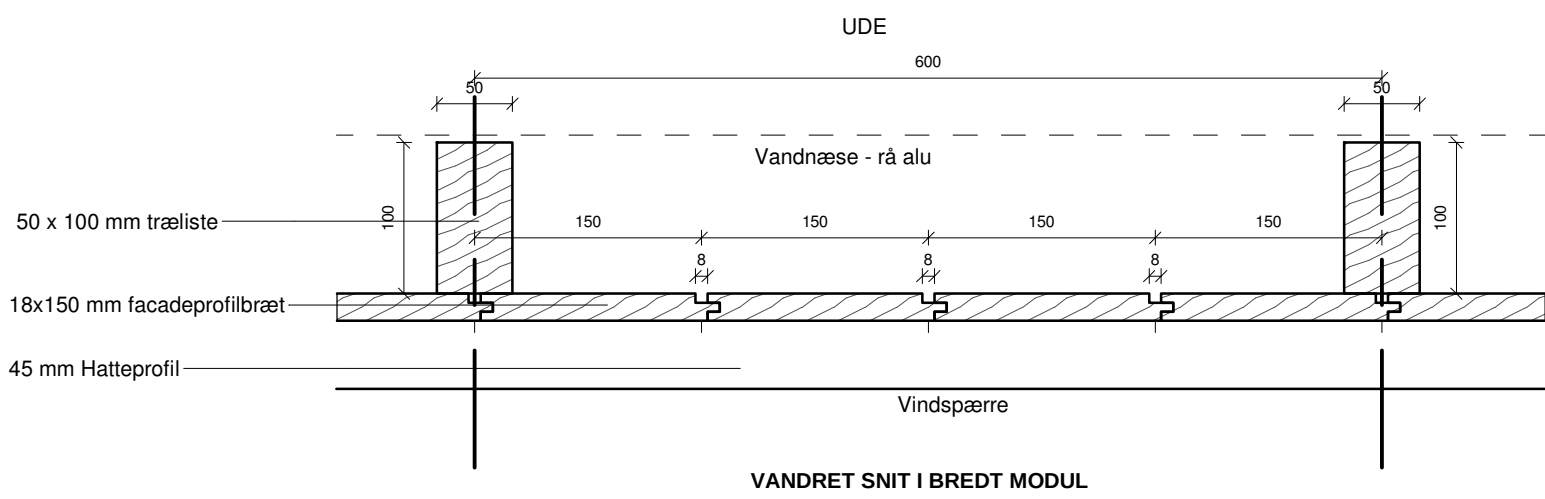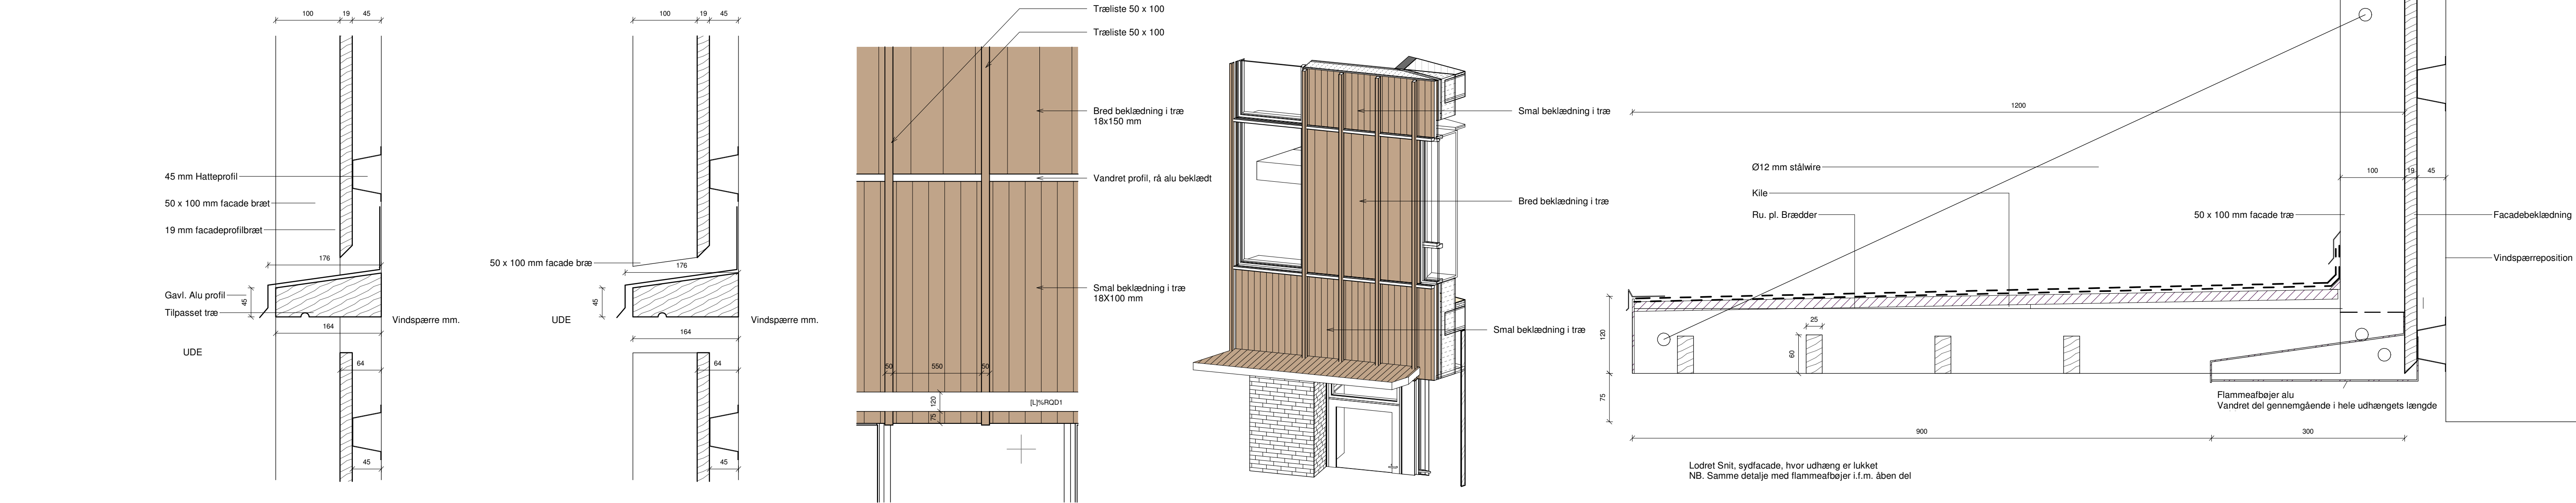

|   |  |  |  |
|---|--|--|--|
| Alle mål skal kontrolleres på pladsen. Eventuelle fejl skal meddeles den tegningsansvarlige. Hvis ikke andet er specificeret, er alle mål i millimeter. Tegninger med nedrevne bygningskorte skal printes A3-format. |  |  |  |
| I12714-01_K01_21L18   |  |  |  |
|   |  |  |  |
|   |  |  |  |
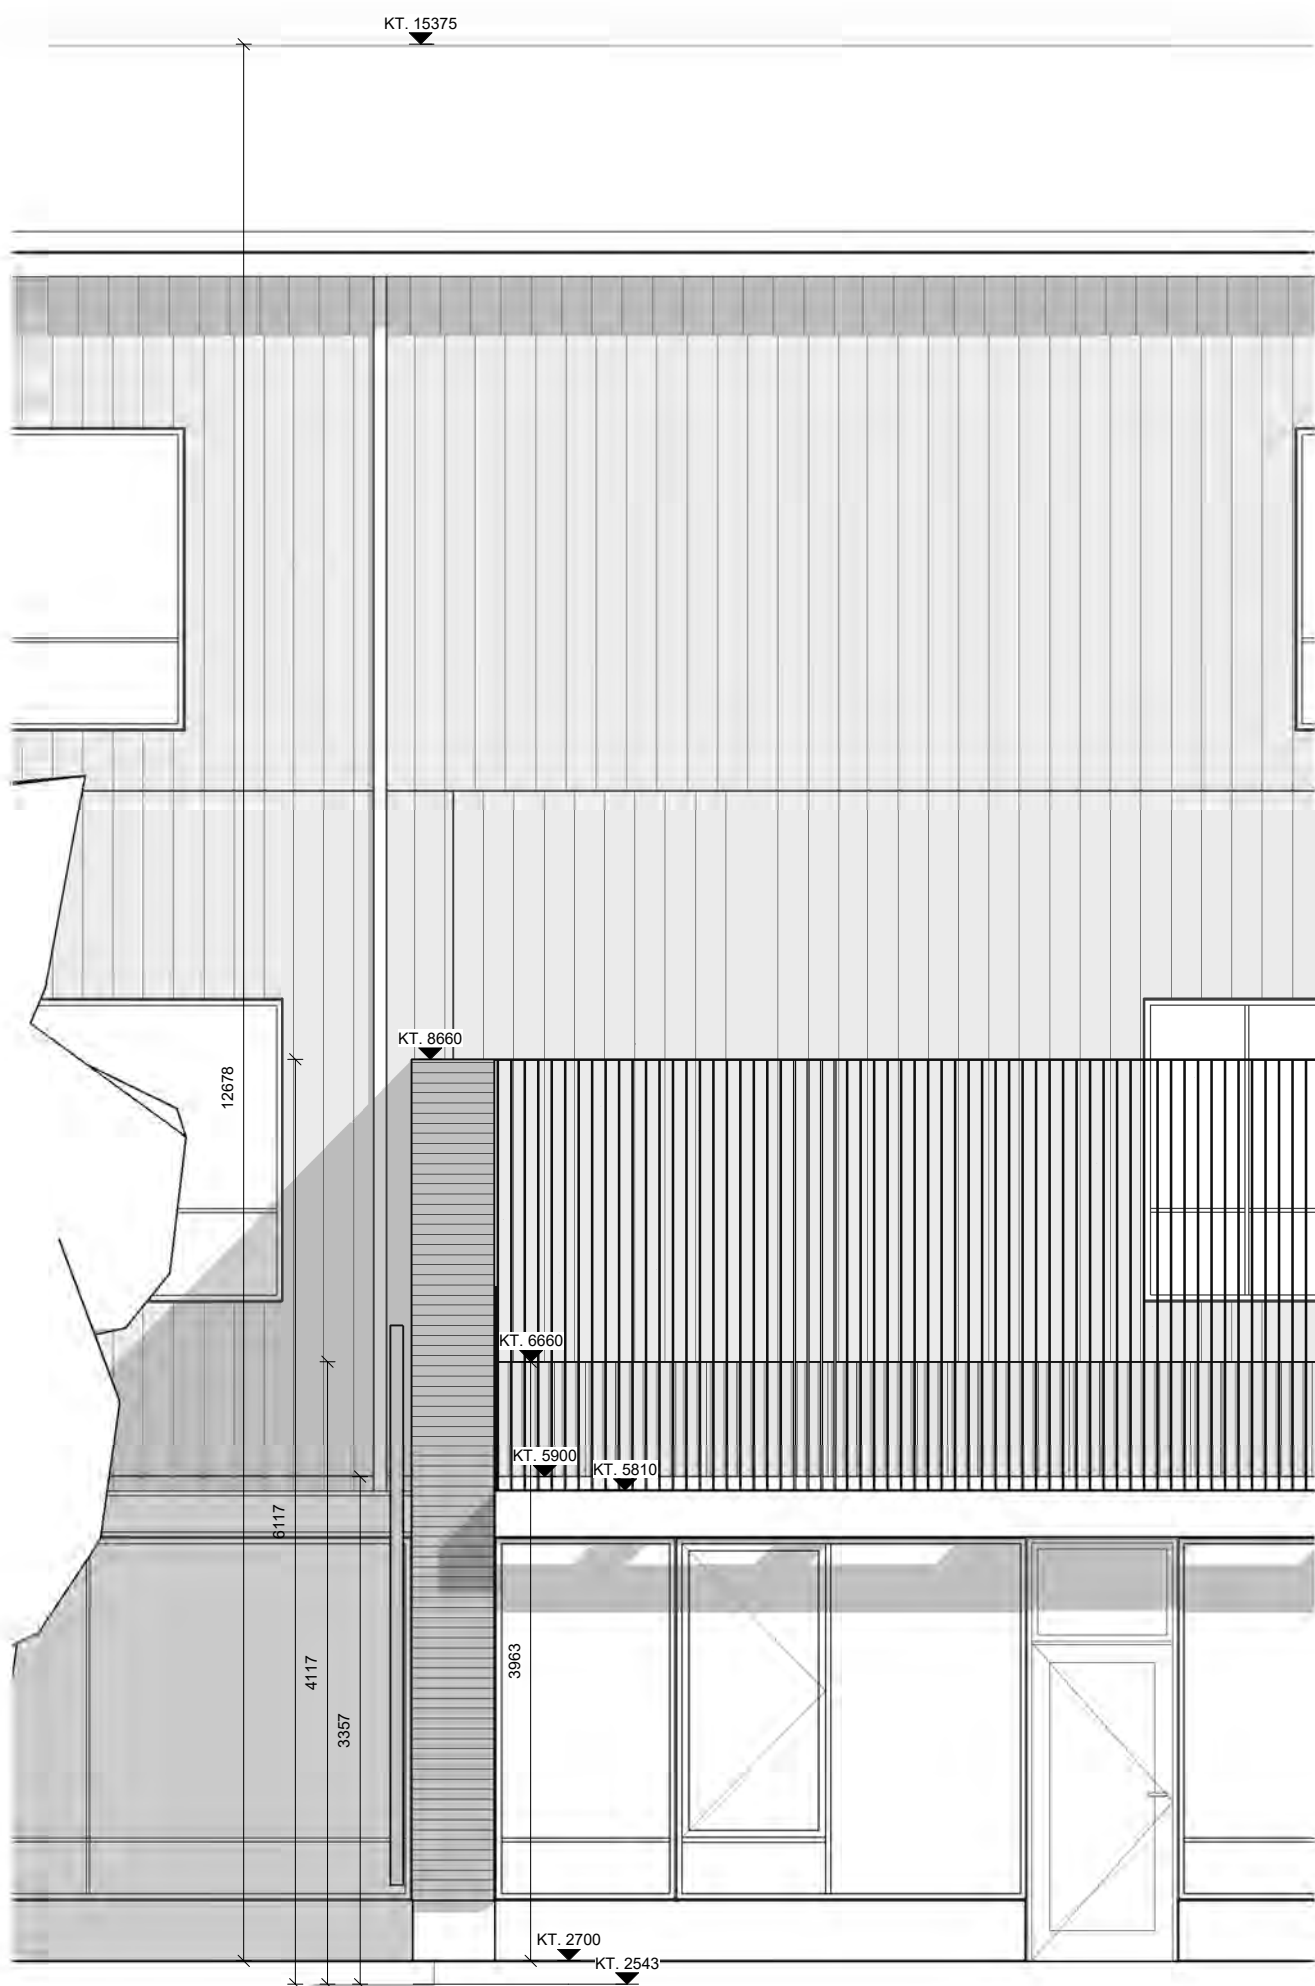

**Facade Delsnit B-B opstalt**  
1 : 50

Alle mål skal kontrolleres på pladsen. Eventuelle fejl skal meddeles den tegningsansvarlige.  
Hvis ikke andet er specificeret, er alle mål i millimeter.  
Tegninger med nedtonede bygningsdele skal printes gråtonet.

I12714-01\_K01\_H3\_EX\_29.01

Lineleumsqulv med gulvvarme på trædæk

2,5 mm lineleumsbelægning - farve iht arbejdsbeskrivelse.  
Vær opmærksom på evt farveskift, som angivet på gulvplaner.

35 mm fiberforstærket flydemørtel, som weberfloor Project.  
33 mm tectoplate inkl gulvvarme iht VVS projekt.  
30 mm Polystyren isolering.

10 mm S80 polystyren kantisolering, som trinlydisolering ved alle tilstødende vægge.

N/A Trækassette 373 mm

Trækassette

- 22 mm, spånplade
- 295 mm, gulvbælker
- 25 mm, forskalling / Lydbøjler
- 31 mm, 2 lag brandgips

Lineleumsqulv med gulvvarme 133 mm

2,5 mm lineleumsbelægning - farve iht arbejdsbeskrivelse.  
Vær opmærksom på evt farveskift, som angivet på gulvplaner.

35 mm fiberforstærket flydemørtel, som weberfloor Project.  
33 mm tectoplate inkl gulvvarme iht VVS projekt.  
30 mm Polystyren isolering.  
32,5 mm afretningslag med knust leca.  
10 mm S80 polystyren kantisolering, som trinlydisolering ved alle tilstødende vægge.

[L]%AD2 Skeletkonstrueret facadekassette m. genbrugstegl

[L]%AD2 Skeletkonstrueret facadekassette m. genbrugstegl/Genbrugstegl, som blankt murværk inkl. KC-mørtel.  
30mm ventileret hulrum.  
70 mm Vandfast Mineraluld, materialeklasse A2-s1,d0  
9 mm vindspærreplade, som Cembrit Extreme, skal overholde brandklasse K1 10 B-s1, d0.  
245 mm isoleret træskeletkonstruktion, som Isover klasse 0,034 W/m-K.  
Dampspærre.  
45 mm isoleret træskeletkonstruktion, som Isover klasse 0,034 W/m-K.  
31 mm 2x15,5 Robust gipsplad

[L]%AD2 Skeletkonstrueret facadekassette, træbeklædning 445 mm

[L]%AD2 Skeletkonstrueret facadekassette, træbeklædning 445 mmSkeletkonstrueret facadekassette, Træbeklædning, ubehandlet træ, monteret på afstandslister og hat-profiler  
9 mm vindspærreplade, som Cembrit Extreme, skal overholde brandklasse K1 10 B-s1, d0.  
295 mm isoleret træskeletkonstruktion, som Isover klasse 0,034 W/m-K.  
Dampspærre.  
45 mm isoleret træskeletkonstruktion, som Isover klasse 0,034 W/m-K.  
31 mm 2x15,5 Ultraboard gipsplade, malerbehandlet

N/A Beton, element dæk 400 mm

Iht KON projekt.  
5 mm dampspærre PF3200 SPS

[L]%AD2 Skeletkonstrueret facadekassette, træbeklædning 445 mm

[L]%AD2 Skeletkonstrueret facadekassette, træbeklædning 445 mmSkeletkonstrueret facadekassette, Træbeklædning, ubehandlet træ, monteret på afstandslister og hat-profiler  
9 mm vindspærreplade, som Cembrit Extreme, skal overholde brandklasse K1 10 B-s1, d0.  
295 mm isoleret træskeletkonstruktion, som Isover klasse 0,034 W/m-K.  
Dampspærre.  
45 mm isoleret træskeletkonstruktion, som Isover klasse 0,034 W/m-K.  
31 mm 2x15,5 Ultraboard gipsplade, malerbehandlet


N/A Terrændæk 600 mm

N/A Terrændæk 600 mmN/A Terrændæk 600 mm120mm pladsstøbt betondæk, beton C20P, armering 6 kg/m2.

120 mm pladsstøbt beton, beton C20P, armering 6 kg/m2, i.h.t. KON-projekt  
Isolering 400 mm isolering 0,034 W/m-K.  
150 mm drænlag ærtesten

Bundplade

Bundplade 500mm iht. KON Projekt

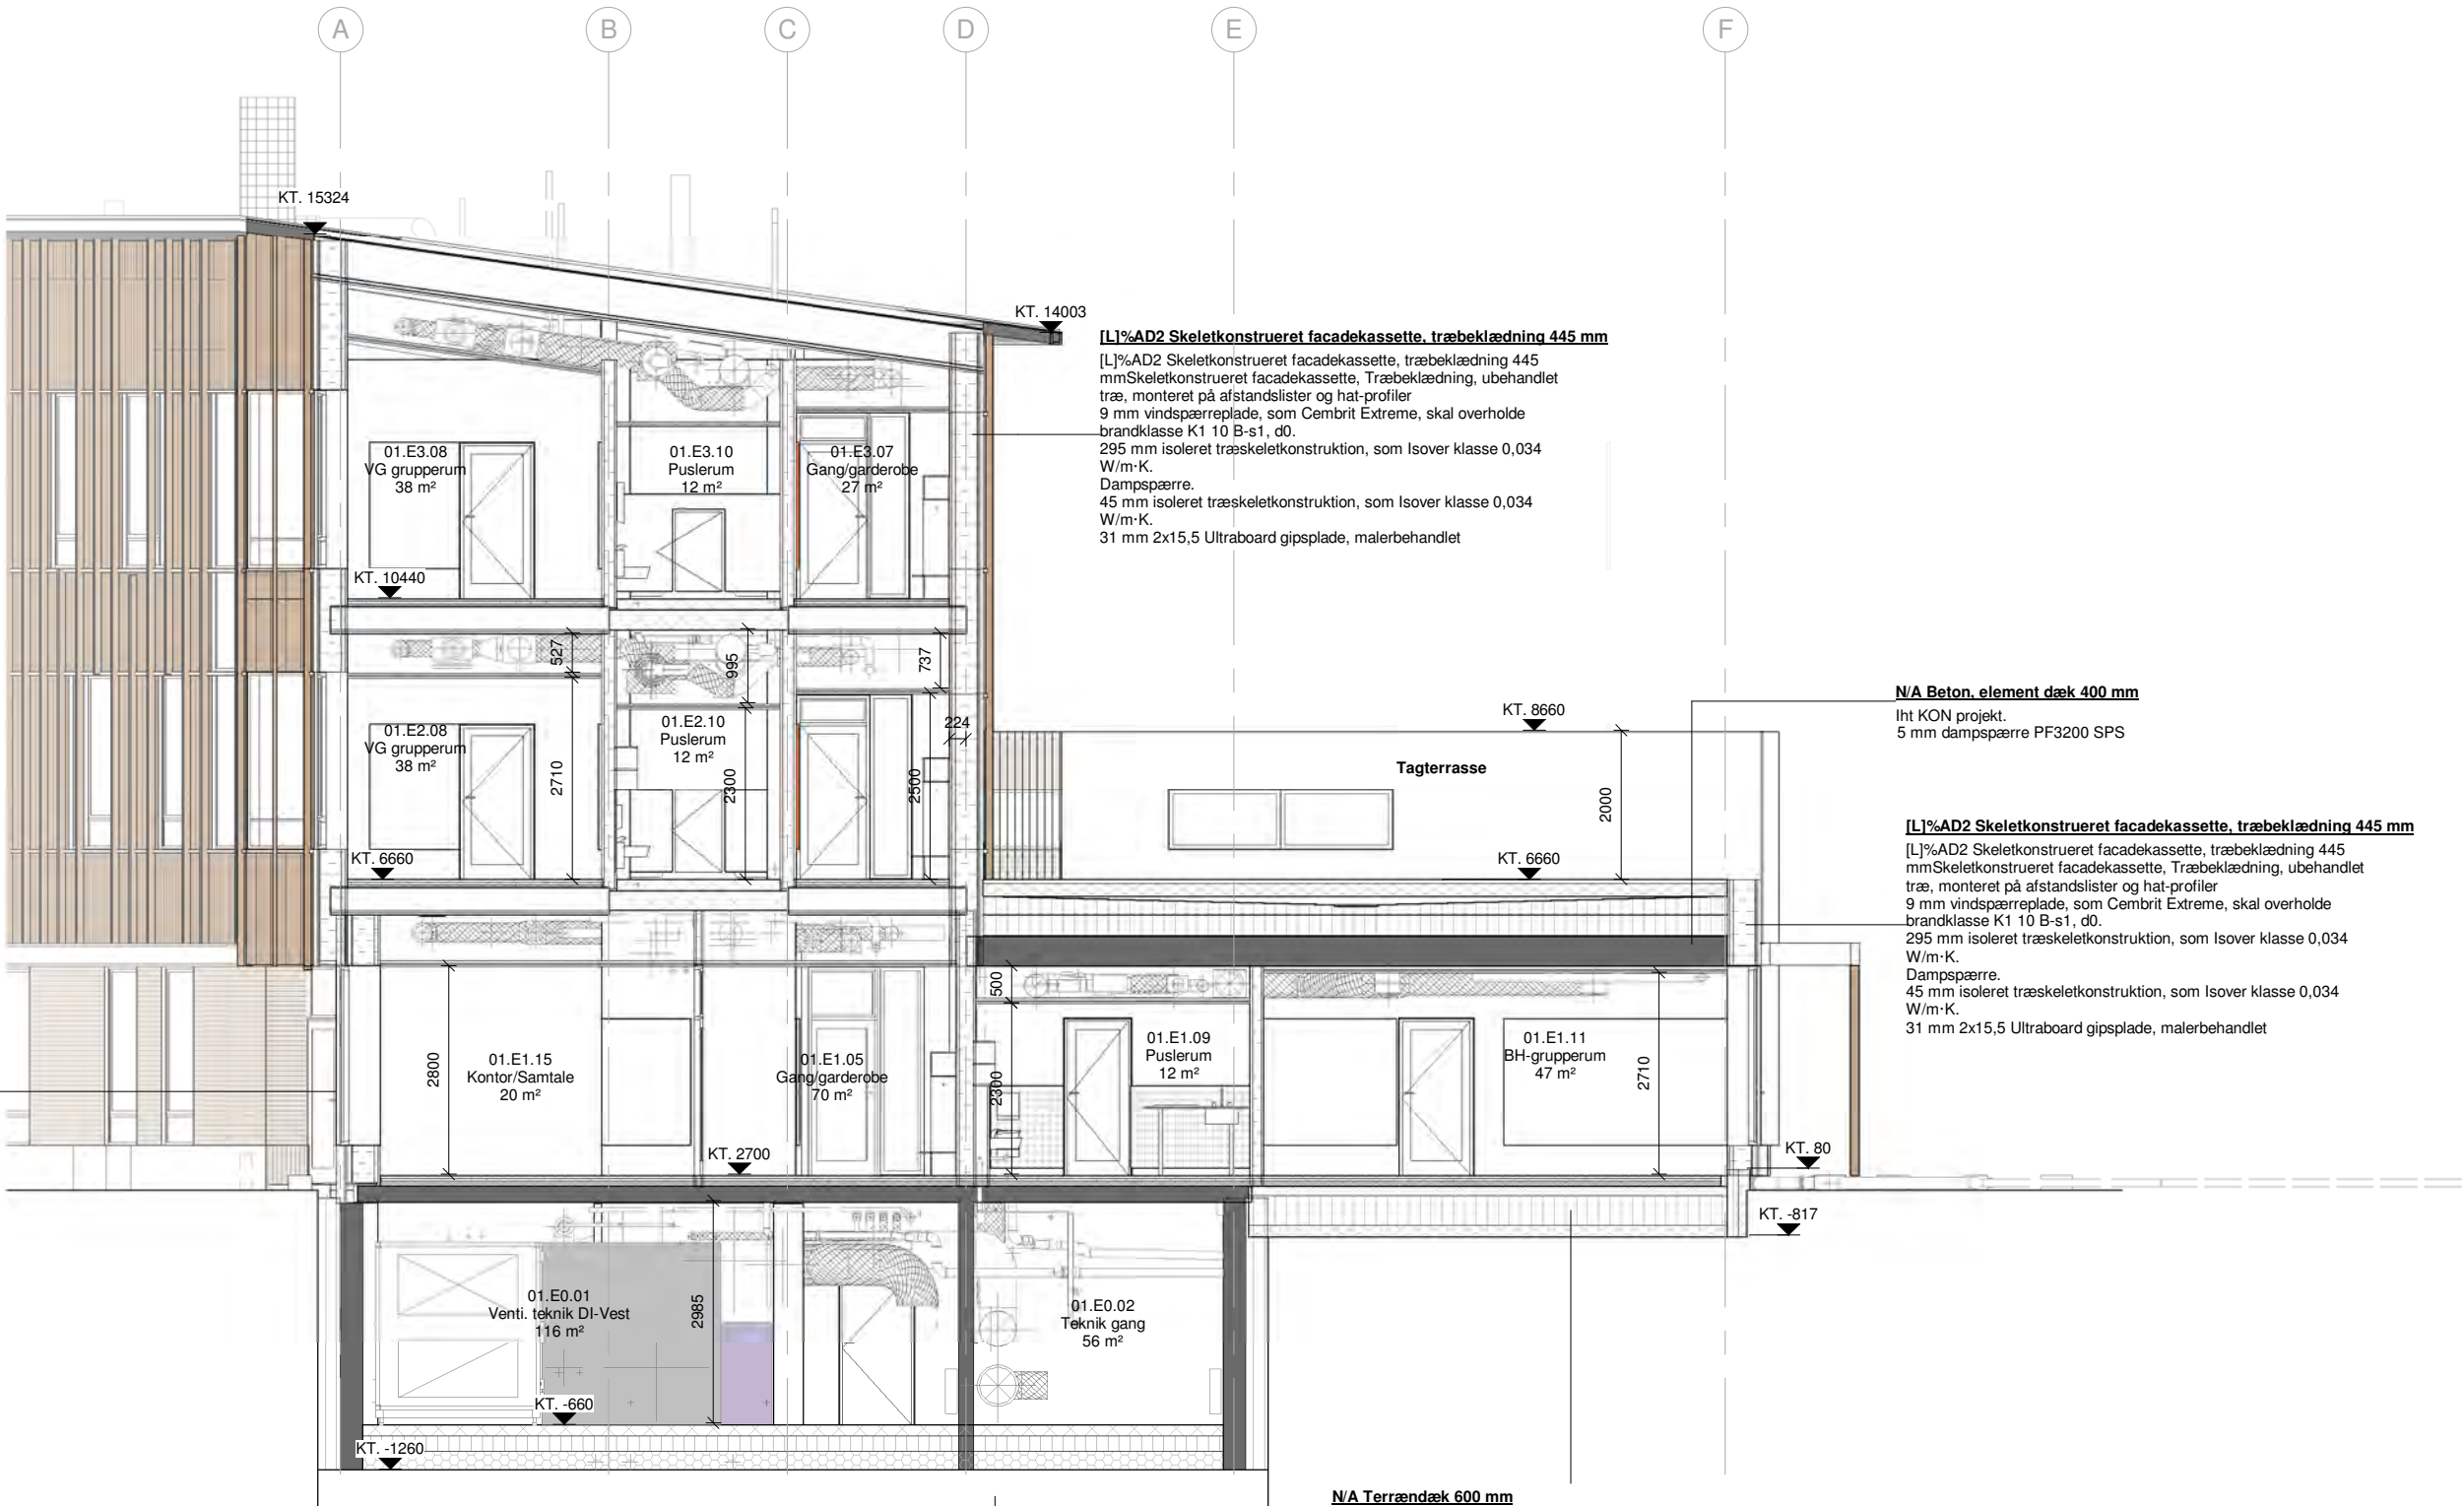

|       |       |       |
|-------|-------|-------|
|       |       |       |
|       |       |       |
|       |       |       |
|       |       |       |
|       |       |       |
| REV.: | DATO: | EMNE: |

LAND ☐ ARK ☒ KON ☐ VVS/VENT ☐ EL ☐

BYGHERRE:  
Byggeri København  
Nyropsgade 1, 1602 København V  
T: +45 3366 3366 / E: ByK@okl.kk.dk

BYGNINGSNUMMER: 01  
KOMMUNENUMMER: 0101  
EJENDOMSNUMMER: -

BYGNINGSNAVN:  
-



PROJEKT NAVN:  
DI Børnehuset Svinget  
Projektadresse

|              |                   |
|--------------|-------------------|
| PROJEKT NR.: | STATUS:           |
| 12714        | Myndighedsprojekt |

|                           |       |
|---------------------------|-------|
| TEGN. NR.:                | REV.: |
| I12714-01_K01_H3_EX_29.01 |       |

FILNAVN: I12714-01\_K01\_H3\_EX\_29.01 Snit A-A.pdf

EMNE:

Snit A-A

|                      |                |                     |                  |
|----------------------|----------------|---------------------|------------------|
| MÅL:<br>1 : 100      |                | DATO:<br>16.12.2024 |                  |
| FORMAT:<br>630 x 297 | UDFØRT:<br>CRA | KONTROL:<br>LSC     | GODKENDT:<br>KBN |

Nørrebrogade 45C, 3.sal, 2200 København N  
T: +45 5761 7272 / E: eogp@eogp.dk





Alle mål skal kontrolleres på pladsen. Eventuelle fejl skal meddeles den tegningsansvarlige.  
Hvis ikke andet er specificeret, er alle mål i millimeter.  
Tegninger med nedtonede bygningsdele skal printes gråtonet.

I12714-01\_K01\_H3\_EX\_29.02


|       |       |       |
|-------|-------|-------|
| REV.: | DATO: | EMNE: |
|-------|-------|-------|

LAND ☐ ARK ☒ KON ☐ VVS/VENT ☐ EL ☐

BYGHERRE:  
Byggeri København  
Nyropsgade 1, 1602 København V  
T: +45 3366 3366 / E: ByK@okf.kk.dk

BYGNINGSNUMMER: 01 KOMMUNENUMMER: 0101 EJENDOMSNUMMER: -

BYGNINGSNAVN: -

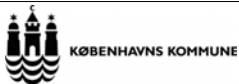

PROJEKT NAVN:  
DI Børnehuset Svinget  
Projektadresse

|                       |                              |
|-----------------------|------------------------------|
| PROJEKT NR.:<br>12714 | STATUS:<br>Myndighedsprojekt |
|-----------------------|------------------------------|

|                                         |       |
|-----------------------------------------|-------|
| TEGN. NR.:<br>I12714-01_K01_H3_EX_29.02 | REV.: |
|-----------------------------------------|-------|

FILNAVN: I12714-01\_K01\_H3\_EX\_29.02 Snit B-B

EMNE:  
Snit B-B

|                      |                     |                 |                  |
|----------------------|---------------------|-----------------|------------------|
| MÅL:<br>1 : 100      | DATO:<br>16.12.2024 |                 |                  |
| FORMAT:<br>420 x 297 | UDFØRT:<br>CRA      | KONTROL:<br>LSC | GODKENDT:<br>KBN |

Nørrebrogade 45C, 3.sal, 2200 København N  
T: +45 5761 7272 / E: eogp@eogp.dk





Alle mål skal kontrolleres på pladsen. Eventuelle fejl skal meddeles den tegningsansvarlige.  
Hvis ikke andet er specificeret, er alle mål i millimeter.  
Tegninger med nedtonede bygningsdele skal printes gråtonet.

## I12714-01\_K01\_H3\_EX\_29.03

|       |       |       |
|-------|-------|-------|
|       |       |       |
|       |       |       |
|       |       |       |
|       |       |       |
| REV.: | DATO: | EMNE: |

LAND ☐ ARK ☒ KON ☐ VVS/VENT ☐ EL ☐

BYGHERRE:  
Byggeri København  
Nyropsgade 1, 1602 København V  
T: +45 3366 3366 / E: ByK@okf.kk.dk

BYGNINGSNUMMER: 01 KOMMUNENUMMER: 0101 EJENDOMSNUMMER: -

BYGNINGSNAVN: -



PROJEKT NAVN:  
**DI Børnehuset Svinget**  
Projektadresse

|                              |                                     |
|------------------------------|-------------------------------------|
| PROJEKT NR.:<br><b>12714</b> | STATUS:<br><b>Myndighedsprojekt</b> |
|------------------------------|-------------------------------------|

|                                                |           |
|------------------------------------------------|-----------|
| TEGN. NR.:<br><b>I12714-01_K01_H3_EX_29.03</b> | REV.:<br> |
|------------------------------------------------|-----------|

FILNAVN: I12714-01\_K01\_H3\_EX\_29.03 Snit C-C.pdf

EMNE:  
**Snit C-C**

|                      |                |                     |                  |
|----------------------|----------------|---------------------|------------------|
| MÅL:<br>1 : 100      |                | DATO:<br>16.12.2024 |                  |
| FORMAT:<br>420 x 297 | UDFØRT:<br>CRA | KONTROL:<br>LSC     | GODKENDT:<br>KBN |



Støjskærm, lodrette akrylglas fag, 1:50

NB: Indeværende tegning er et princip for plankeværk mod vendeplads.

Facadeudtryk jf. bygningsfacade. Udføres i rest-træ iht. bygningsfacade. Plankeværkets højde iht. støjrapport.

Alle mål skal kontrolleres på pladsen. Eventuelle fejl skal meddeles den tegningsansvarlige.  
Hvis ikke andet er specificeret, er alle mål i millimeter.  
Tegninger med nedtonede bygningsdele skal printes gråtonet.

I12714-01\_K02\_H5\_E2\_40.25

LAND ☒ ARK ☐ KON ☐ VENT ☐ VVS ☐ EL ☐

BYGHERRE:  
Byggeri København  
Nyropsgade 1, 1602 København V  
T: +45 3366 3366 / E: ByK@okf.kk.dk

KOMMUNENUMMER:  
0101

EJENDOMSNUMMER:  
xxxxxxx

BYGNINGSNUMMER:  
xxxx

PROJEKT NAVN:  
DI Svinget  
-

PROJEKT NR.:  
12714

STATUS:  
Myndighedsprojekt

TEGN. NR.:  
I12714-01\_K02\_H5\_E2\_40.25

REV.:

EMNE:  
Princip for plankeværk

MÅLSTOK:  
1:50

DATO:  
16.12.2024


FORMAT:  
297x630

UDFØRT:  
TH


GODKENDT:  
TV

KONTROL:  
TDE


Nørrebrogade 45C, 3.sal, 2200 København N  
T: +45 5761 7272 / E: eogp@eogp.dk

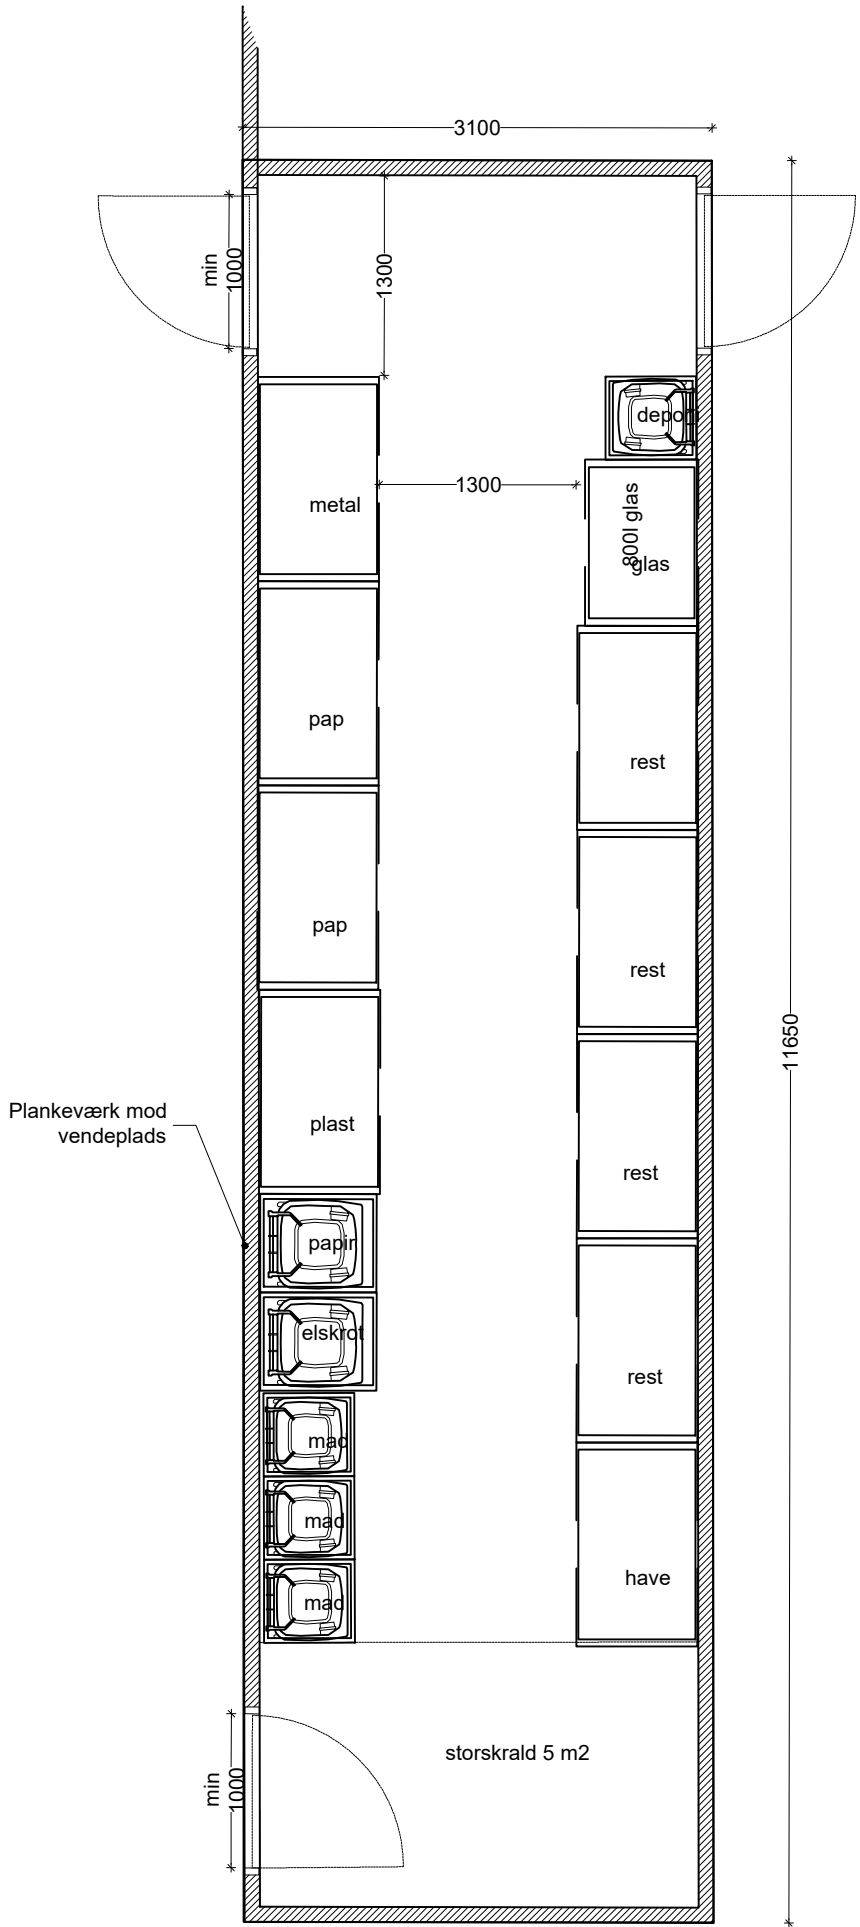


Indretning, renovationsindhegning DI Vest  
1:50

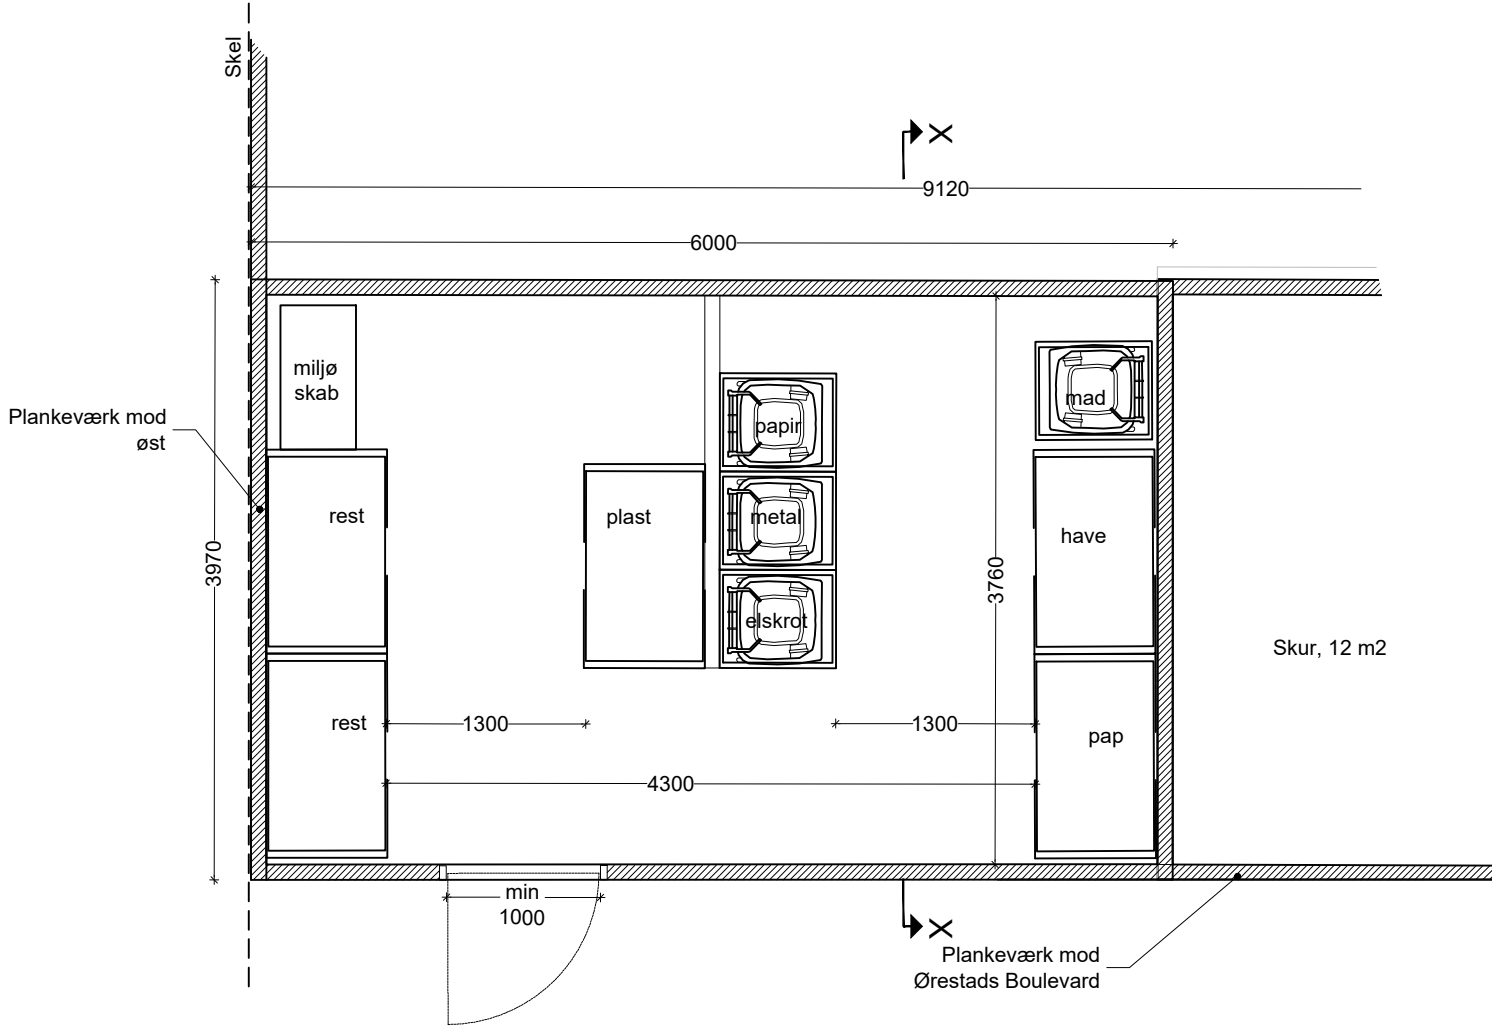

Indretning renovationsindhegning DI Øst  
1:50

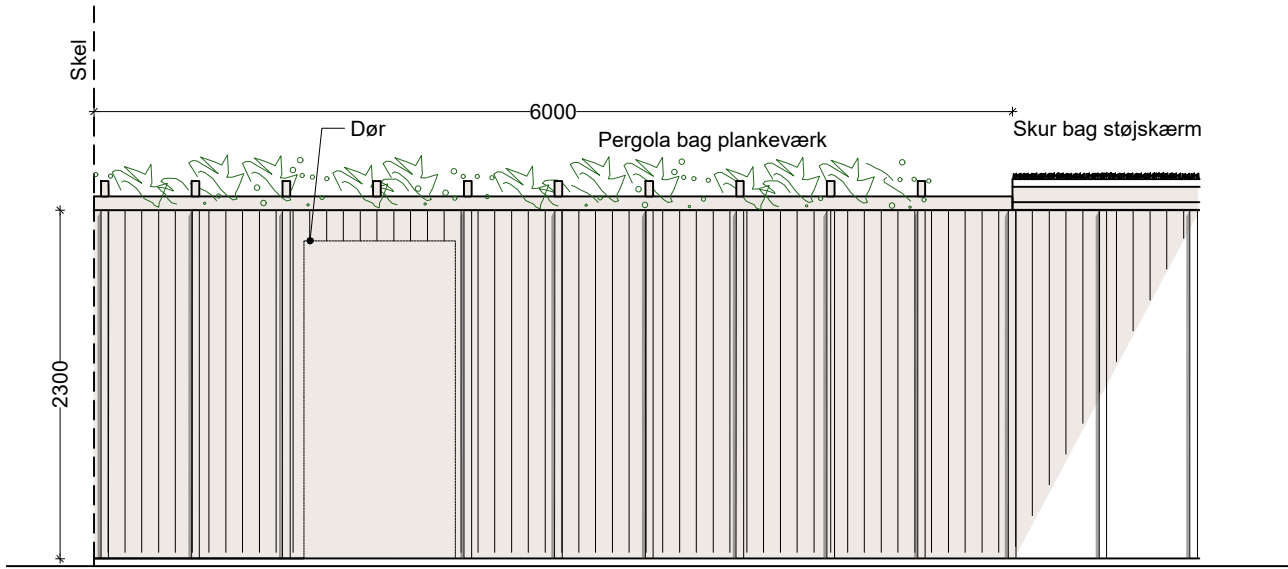

Renovationsindhegning ved vuggestue DI Øst  
Facade mod Ørestad Boulevard, Opstalt 1:50

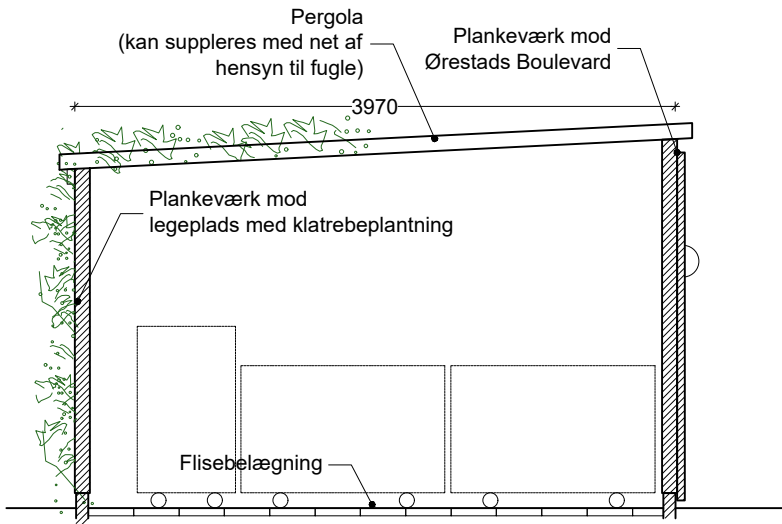

Renovationsindhegning ved vuggestue DI Øst  
Snit X-X 1:50

Alle mål skal kontrolleres på pladsen. Eventuelle fejl skal meddeles den tegningsansvarlige.  
Hvis ikke andet er specificeret, er alle mål i millimeter.  
Tegninger med nedtonede bygningsdele skal printes gråtonet.

I12714-01\_K02\_H5\_E1\_40.26

OVERSIGT OVER FRAKTIONER

|                  | DI vest | DI vest |
|------------------|---------|---------|
| Restaffald 660 l | 4       | 2       |
| Pap 660 l        | 2       | 1       |
| Papir 240l       | 1       | 1       |
| Glas 700l        | 1       |         |
| Metal 660l       | 1       |         |
| Metal 240l       |         | 1       |
| Plast 660l       | 1       | 1       |
| Madaffald 140l   | 3       | 1       |
| Farligt affald   | 1       |         |
| El skrot 240l    |         | 1       |
| Haveaffald 660l  | 1       | 1       |
| deponi 140l      | 1       |         |
| Storskrald 5m2   | 1       |         |

LAND ☒ ARK ☐ KON ☐ VENT ☐ VVS ☐ EL ☐

BYGHERRE:

Byggeri København

Nyropsgade 1, 1602 København V

T: +45 3366 3366 / E: ByK@okf.kk.dk

KOMMUNENUMMER:

EJENDOMSNUMMER:

BYGNINGSNUMMER:

0101

XXXXXX

XXXX

PROJEKT NAVN:

DI Svinget

-


|                                                            |                                                 |                  |
|------------------------------------------------------------|-------------------------------------------------|------------------|
| <div>PROJEKT NR.:</div> <div>12714</div>                   | <div>STATUS:</div> <div>Myndighedsprojekt</div> |                  |
| <div>TEGN. NR.:</div> <div>I12714-01_K02_H5_E1_40.26</div> |                                                 | <div>REV.:</div> |

EMNE:


Princip for renovationsindhegninger

|                                     |                                        |                                    |                                    |
|-------------------------------------|----------------------------------------|------------------------------------|------------------------------------|
| <div>MALSTOK:</div> <div>1:50</div> | <div>DATO:</div> <div>16.12.2024</div> |                                    |                                    |
| <div>FORMAT:</div> <div>30x42</div> | <div>UDFØRT:</div> <div>KS</div>       | <div>GODKENDT:</div> <div>TV</div> | <div>KONTROL:</div> <div>TDE</div> |


Nørrebrogade 45C, 3.sal, 2200 København N  
T: +45 5761 7272 / E: eogp@eogp.dk

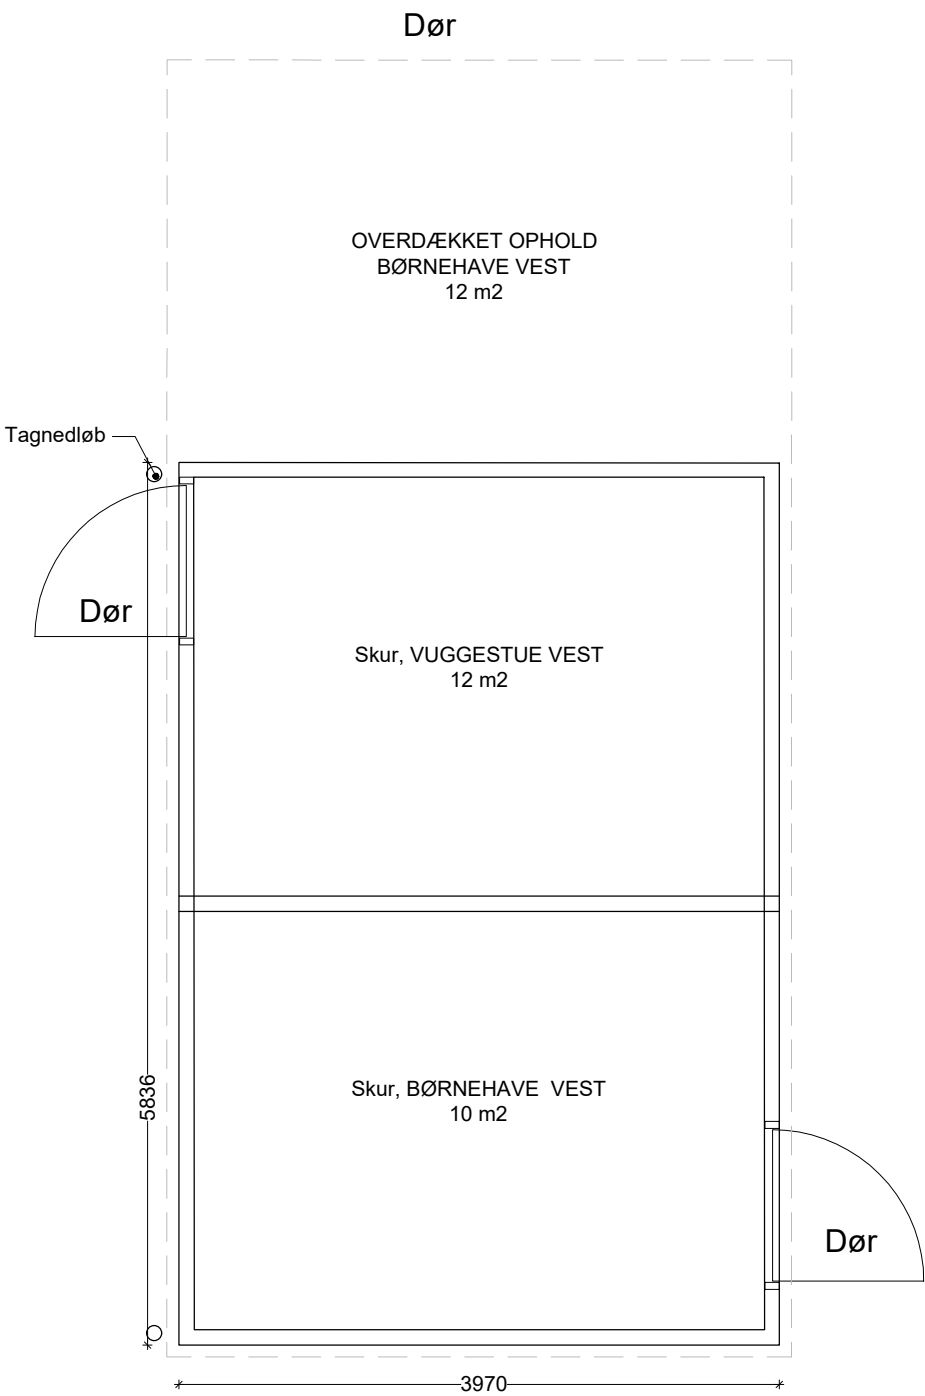


SKURE DI VEST  
Plantegning  
1:50

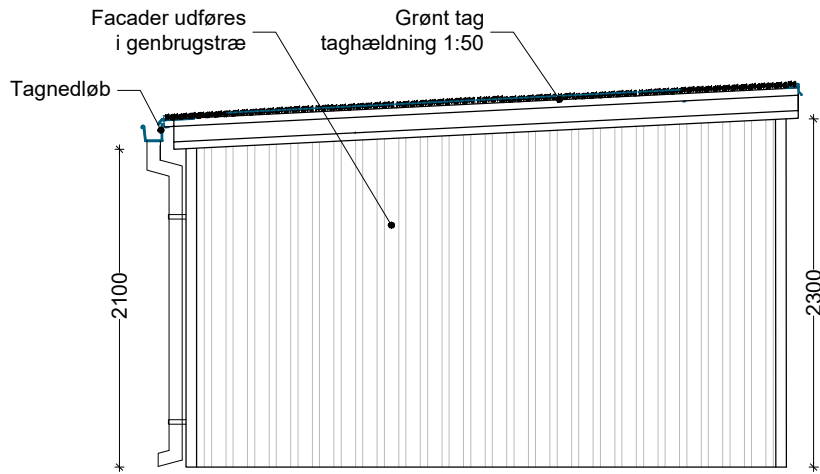


SKURE - FACADEPRINCIP  
Opstalt  
1:50

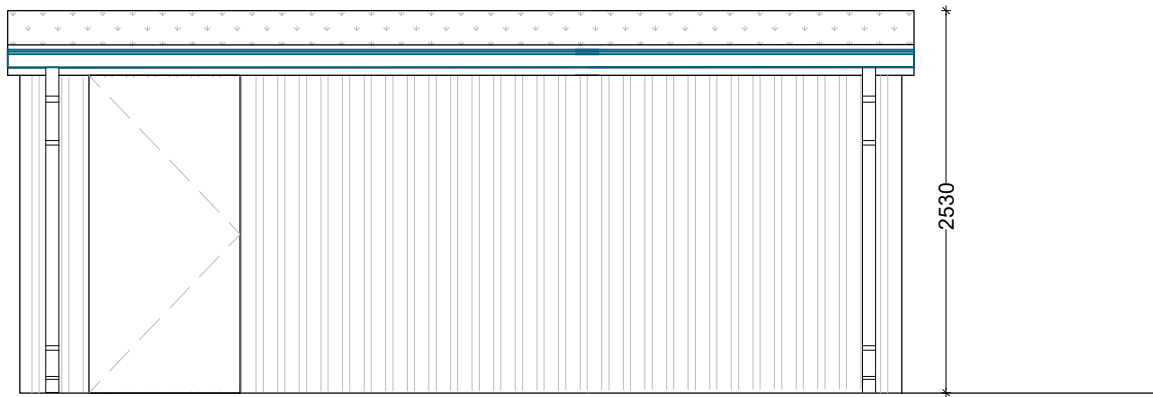

SKURE - FACADEPRINCIP  
Opstalt  
1:50








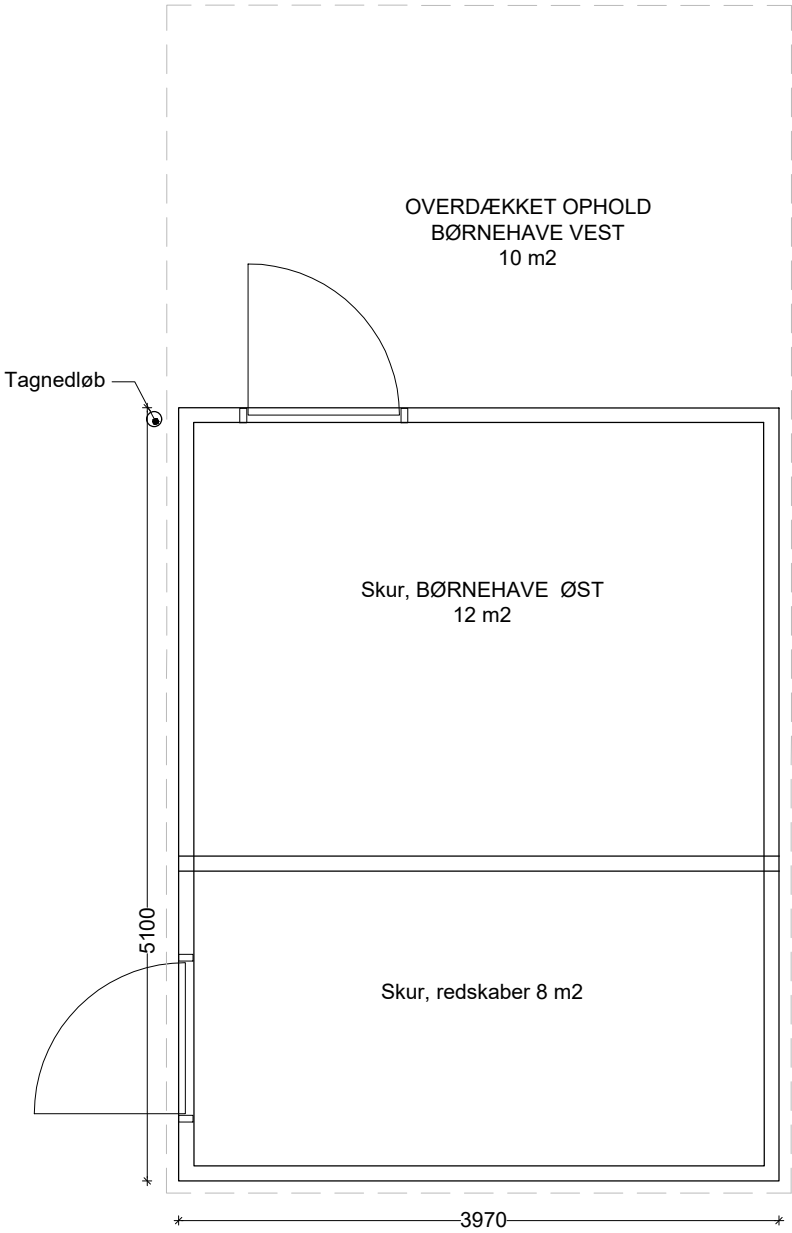


SKUR BØRNEHAVE ØST  
Plantegning  
1:50

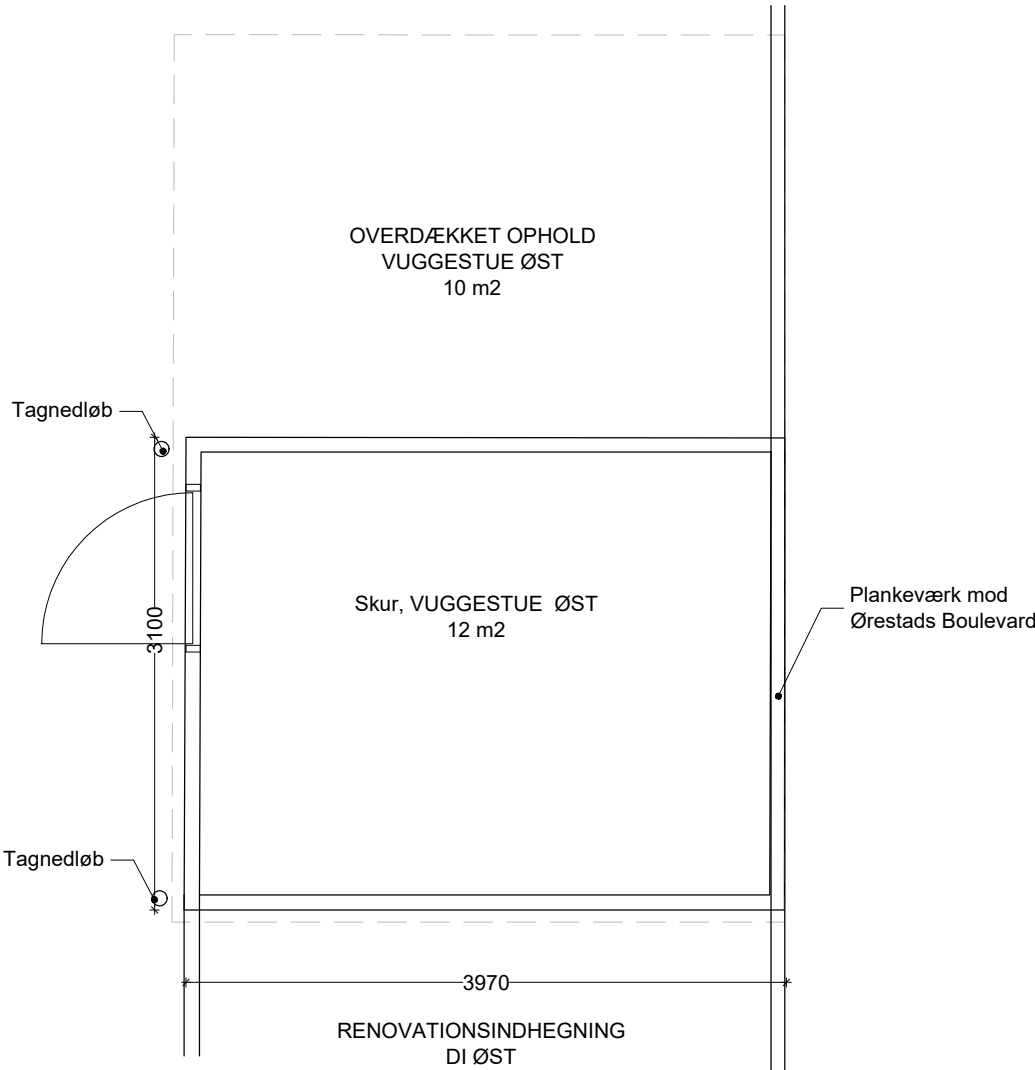

SKUR VUGGESTUE ØST  
Plantegning  
1:50

|   |  |  |  |
|---|--|--|--|
| Alle mål skal kontrolleres på pladsen. Eventuelle fejl skal meddeles den tegningsansvarlige.<br>Hvis ikke andet er specificeret, er alle mål i millimeter.<br>Tegninger med nedtonede bygningsdele skal printes gråtonet. |  |  |  |
| I12714-01_K02_H5_E1_40.23   |  |  |  |
|   |  |  |  |
|   |  |  |  |
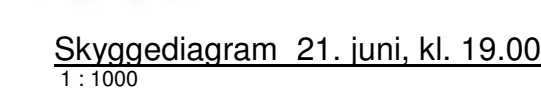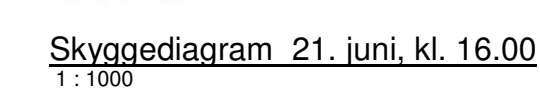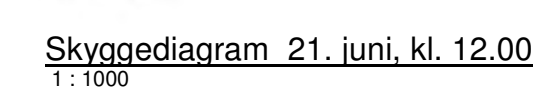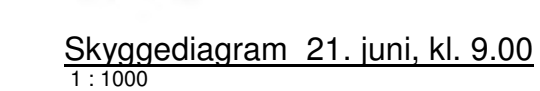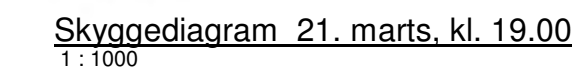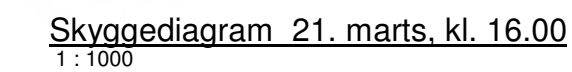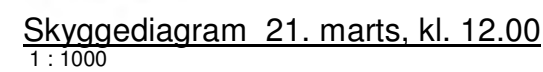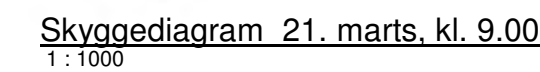

|   |                 |                              |                      |
|---|-----------------|------------------------------|----------------------|
| Alle mål skal kontrolleres på pladen. Eventuelle fejl skal meddeles den tegningsansvarlige.<br>Hvis ikke andet er specificeret, er alle mål i millimeter. |                 |                              |                      |
| I12714-01_K01_H6_EX_39.06   |                 |                              |                      |
|   |                 |                              |                      |
|   |                 |                              |                      |
| REV.:      DATO:   |                 |                              |                      |
| EMNE:   |                 |                              |                      |
| LAND <input type="radio"/> ARK <input checked="" type="radio"/> KON <input type="radio"/> VVS/VENT <input type="radio"/> EL <input type="radio"/>         |                 |                              |                      |
| BYGNINGSNUMMER:<br>01   |                 | KOMMUNENUMMER:<br>0101       | EJENDOMSNUMMER:<br>- |
| BYGNINGSNAVN:   |                 |                              |                      |
| PROJEKT NAVN:<br><b>DI Børnehuset Svinget</b><br>Projektdrejse                                                                                            |                 |                              |                      |
| PROJEKT NR.:<br>12714   |                 | STATUS:<br>Myndighedsprojekt |                      |
| TEGN. NR.:<br>12714-01_K01_H6_EX_39.06   |                 |                              | REV.:                |
| FILNAMN: 12714-01_K01_H6_EX_39.06 Tagplan, Skyggediagrammer.pdf                                                                                           |                 |                              |                      |
| EMNE:<br><b>Tagplan, Skyggediagrammer</b>   |                 |                              |                      |
| MÅL:   |                 | DATO:<br>16.12.2024          |                      |
| <b>By&amp;K &amp;<br/>TRUST</b>   |                 |                              |                      |